




ГРАФИЧКИ ПРИЛОЗИ ИДЕЈНОГ РЕШЕЊА ОБЈЕКТА

1) Ситуациони план са основом подрума	P=1:200
2) Ситуациони план са основом приземља	P=1:200
3) Ситуациони план са основом крова	P=1:200
4) Основа подрума	P=1:100
5) Основа приземља	P=1:100
6) Основа галерије приземља	P=1:100
7) Основа 1.спрата	P=1:100
8) Основа 2.спрата	P=1:100
9) Основа 3.спрата	P=1:100
10) Основа 4.спрата	P=1:100
11) Основа крова	P=1:100
12) Пресек 1-1	P=1:100
13) Пресек 2-2	P=1:100
14) Пресек 3-3	P=1:100
15) Пресек 4-4	P=1:100
16) Изглед 1	P=1:100
17) Изглед 2	P=1:100
18) Изглед 3	P=1:100
19) Изглед 4	P=1:100

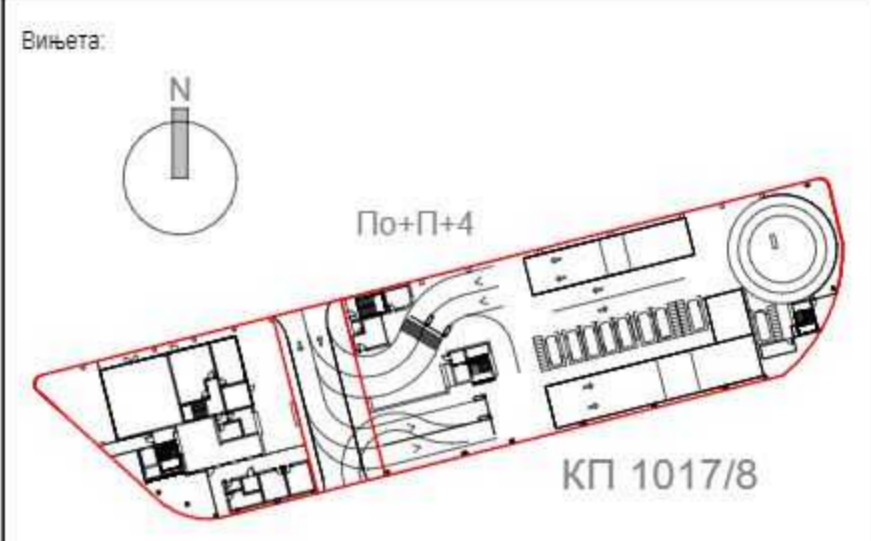

±0.00m = +238.45m

НЕ МЕЊАТИ ВЕЛИЧИНУ ЦРТЕКА. КОРИСТИТИ САМО ЗАДАТЕ ДИМЕНЗИЈЕ. ПРОВЕРИТИ СВЕ ДИМЕНЗИЈЕ НА ГРАДИЛИШТУ ПРЕ ПОЧЕТА ИГРАДЊЕ. ЗА СВЕ НЕЈАСНОЊЕ ОБРАТИТИ СЕ ПРОЈЕКТИМАТИ.

Напомена:

Ред.	Опис	Датум

Инвеститор:
Град Чачак
Жупана Страцимира 2, Чачак

Проектант:
REVOLUTION ARCHITECTS
Таборац Кошарца 96,
Београд, Србија
Тел: +381 63 653 187
Е-пошта:
office@revolutionarchitects.rs

Објекат, фаза и место пројекта:
**ЈАВНА ГАРАЖА
ГРАД ЧАЧАК**

Намена објекта:
Јавна гаража

Проект:
1. Пројекат архитектуре

Слика издужења:
Идејно решење за урбанистички пројекат

Аутор:
REVOLUTION ARCHITECTS DOO


Сопствени пројекат:
Југослав Југовић, мајст инж. арх. 321 А189 22

Проектанти:
Маријана Милошевић, мајст инж. арх.
Марио Брајчић, дипл инж. арх.
Олга Павловић, мајст инж. арх.

Број тек. док.	Лист	Размер:	1:200	Датум:	октобар 2024.
20240418/01	04	Парел:	A1++	Зона:	

Цртеж:
Ситуациони план са основом приземља

Редни број:	Основа цртежа:	Ред:
01	RA-GACA-A-00-SP-001	

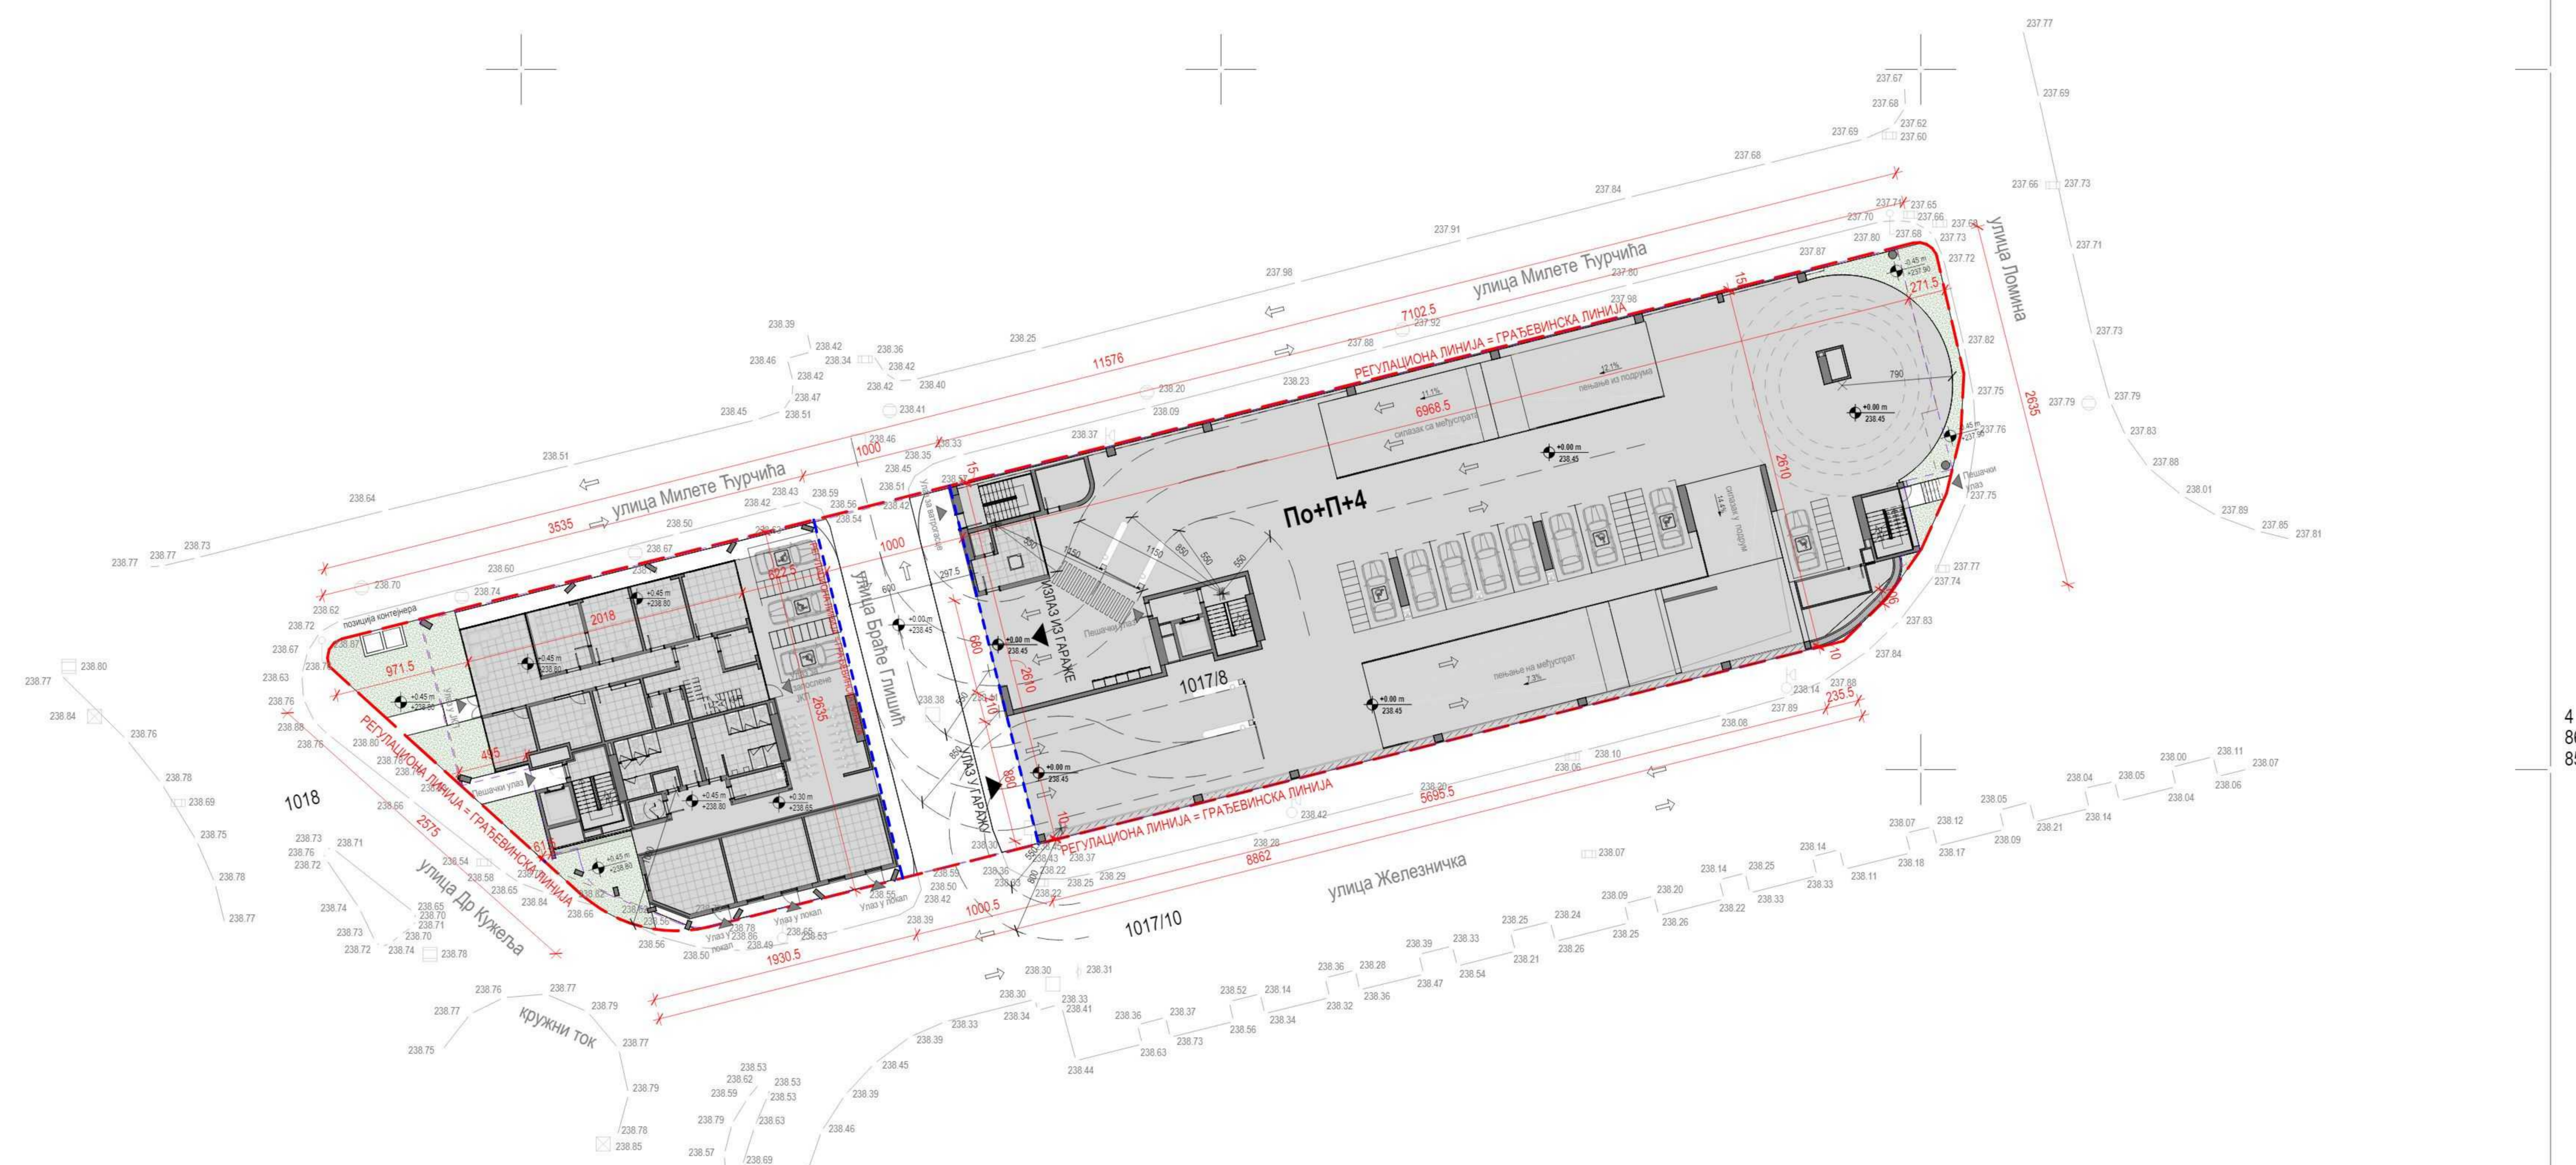


УРБАНИСТИЧКИ ПАРАМЕТРИ		
	ЗАДАТО ПЛАНОМ	ОСТВАРЕНО ИДР-ом
Површина парцеле	2838m ²	2838m ²
Намена објекта	Јавна паркинг гаража	Јавна паркинг гаража
Спратност	Поч+П+4	Поч+П+4
Индекс заузетости	макс 100% (2838m ²)	95.35% (2704.48m ²)
Висина стубова	макс дефинисано	18.15/26.60m
Плочасти зелени површина	макс дефинисано	5.26% (149.38m ²)
Паркирање	пројектни задатак: тражено 400± 10%	383 ПМ
БРП/Израђено (Укупно)		16 936.35m ²
Плочасти објекта на заузете		2 704.48m ²
НЕТО површина објекта		1493.91m ²

- Легенда**
- Регулациона линија = граница к.п.
 - - - Грађевинска линија
 - - - - - Контура надземног дела објекта
 - - - - - Грађевинска линија
 - - - - - Контура подземног дела објекта
 - ▨ Застрто зеленило
 - ▨ Жардињера са зеленилом
 - ▨ Раван зелени кров са седумом
 - ▨ Раван кров са шљунком

4
860
850

4
860
850

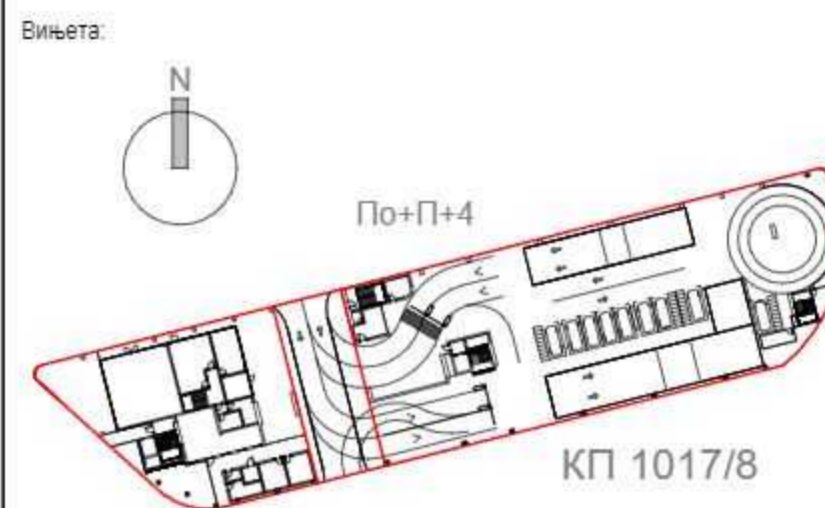

±0.00m = +238.45m

НЕ МЕЊАТИ ВЕЛИЧИНУ ЦРТЕКА. КОРИСТИТИ САМО ЗАДАТЕ ДИМЕНЗИЈЕ. ПРОВЕРИТИ СВЕ ДИМЕНЗИЈЕ НА ГРАЂЕВИШТУ ПРЕ ПОЧЕТА ИГРАДЊЕ, ЗА СВЕ НЕУСЛОВНЕ ОБРАТУТИ СЕ ПРОЈЕКЦИЈАМА.

Напомена:

Инвеститор:

Град Чачак



Јупана Страцимира 2, Чачак



Таборац Кошчица 96,
Београд, Србије
Тел: +381 63 653 187
Е-пошта:
office@revolutionarchitects.rs

Објекат, фаза и место издања:

ЈАВНА ГАРАЖА
ГРАД ЧАЧАК

Намена објекта:

Јавна гаража

Пројекат:

1. Пројекат архитектуре

Слика издавања:

Идејно решење за урбанистички пројекат

Аутор:

REVOLUTION ARCHITECTS DOO

Сопствени пројекат:

Југослав Југовић, мастр инж. арх. 321 А189 22

Пројектни:

Маријана Милошевић, мастр инж. арх.
Марио Брајић, дипл. инж. арх.
Олга Павловић, мастр инж. арх.

Број тек. док.

Лист:

Размер:

Датум:

Цртеж:

2024/04/18/01

Од:

Панор:

Датум:

Ситуациони план са основом крова

Зона:

План:

ИДР

Рачни број:


Основа цртежа:

02 RA-GACA-A-00-SP-002

Рес:



УРБАНИСТИЧКИ ПАРАМЕТРИ		
	ЗАДАТО ПЛАНОМ	ОСТВАРЕНО ИДР-ом
Површина парцеле	2838m ²	2838m ²
Намена објекта	Јавна паркинг гаража	Јавна паркинг гаража
Спратност	По+П+4	По+П+4
Индекс заузетости	макс 100% (2838m ²)	85.35% (2704.48m ²)
Висина спратности	макс 100% (2838m ²)	18.15/25.60m
Плошаст зеленила површина	макс 100% (2838m ²)	5.26% (149.36m ²)
Паркирање	пројектни капацитет тражено 400± 10%	383 ПМ
БРП УлтраФас (Путно)		18.936.30m ²
Плошна објекта на заузете		2.784.48m ²
НЕТО површина објекта		14953.91m ²

- Легенда**
- Регулациона линија = граница к.п. = Грађевинска линија
 - Контура надземног дела објекта
 - Грађевинска линија
 - Контура подземног дела објекта
 - Застро зеленило
 - Жардњера са зеленилом
 - Раван зелени кров са садњумом
 - Раван кров са шљунком

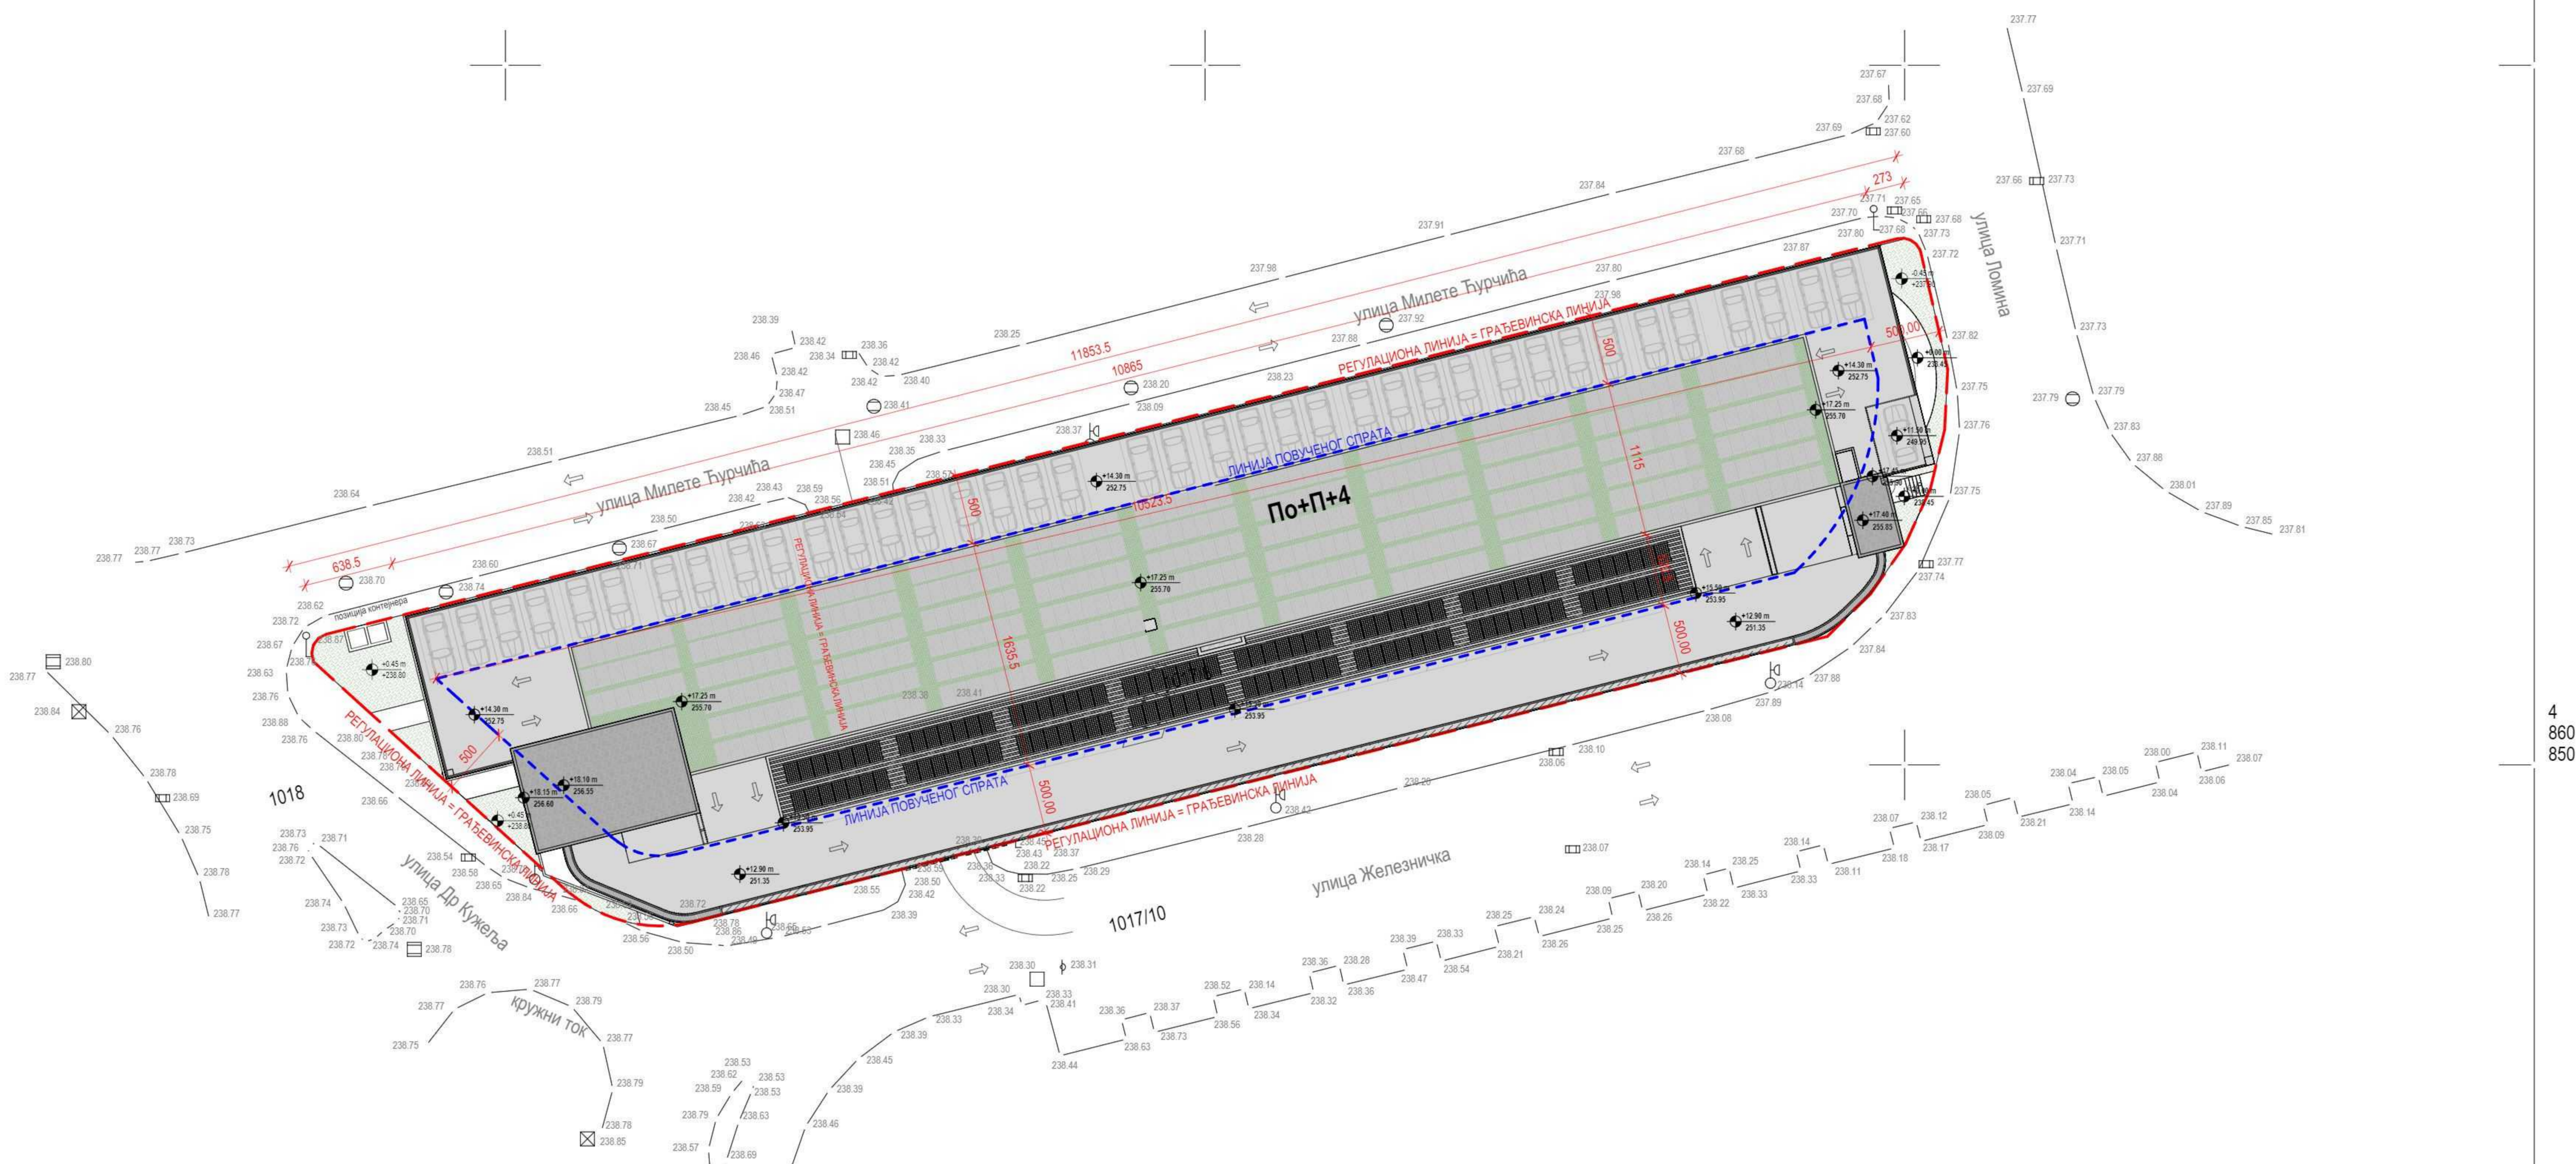

4
860
850

4
860
850

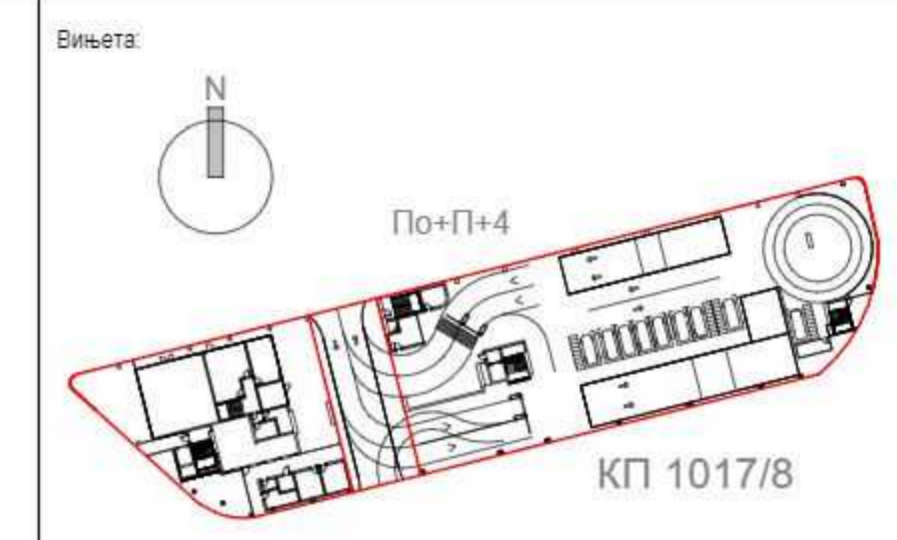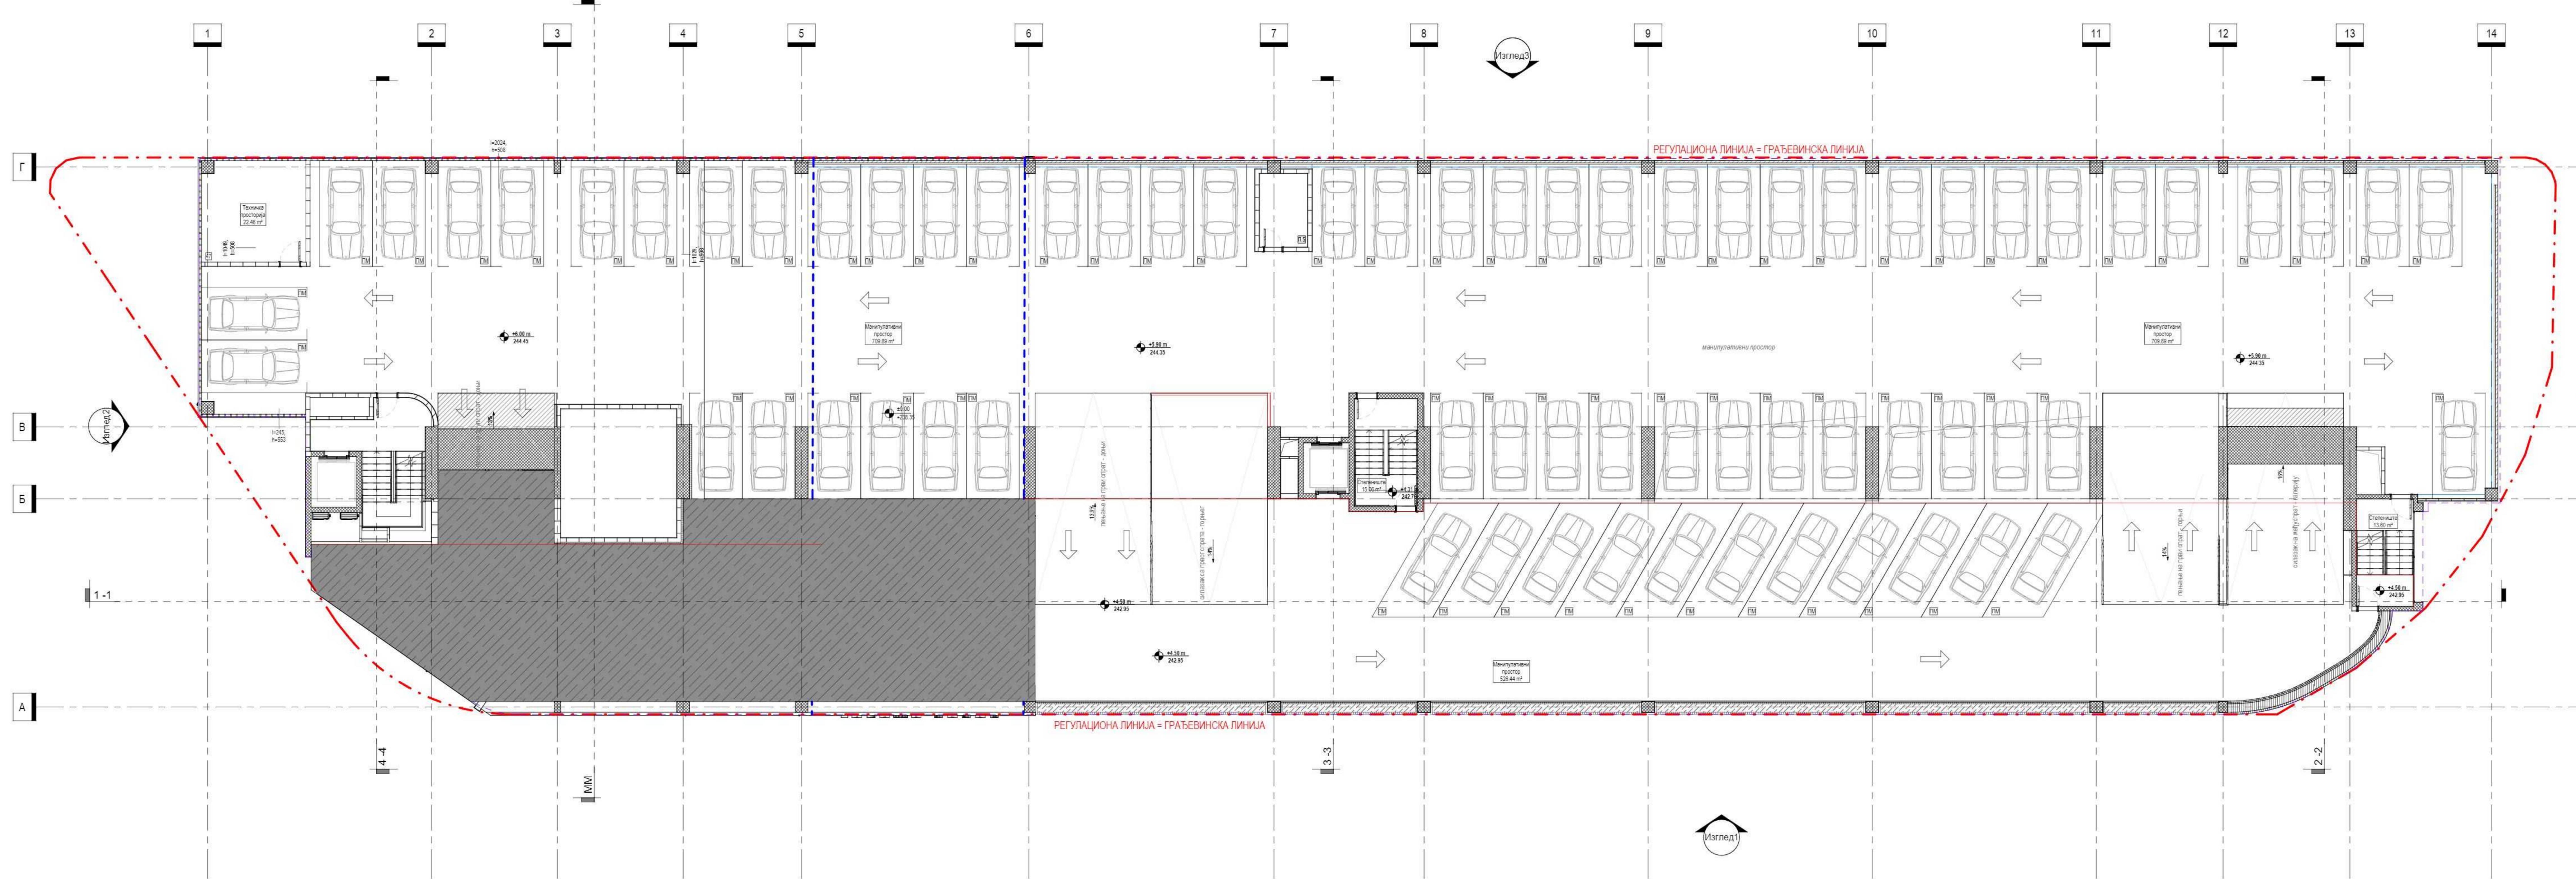

±0.00m = +238.45m
 НЕ МЕНЈАТИ ВЕЛИЧИНУ ЦРТЕЖА. КОРИСТИТИ САМО ЗАДАТЕ ДИМЕНЗИЈЕ.
 ПРОЈЕКТИ СУ ДИМЕНЗИЈЕ НА ГРАЂЕВИНУ ПРЕ ПОЧЕТКА ИСПРАВЕ.
 ЗА СВЕ НЕЈАСНОЋЕ ОБРАТИТИ СЕ ПРОЈЕКТАНИМА.

Наложбе:
 Висина спратова:
 +2.80 Комуникација
 +4.50 Први спрат - доњи
 -4.25.5

Град Чачак
 Жулана Страцимира 2, Чачак

REVOLUTION ARCHITECTS
 Табошка Колушица 95,
 Београд, Србија
 Контакт: +381 63 653 187
 Email: office@revolutionarchitects.rs

Објект, фаза и место пројекта:
**ЈАВНА ГАРАЖА
 ГРАД ЧАЧАК**

Намена објекта:
 Јавна гаража

Пројекат:
 1. Пројекат архитектуре

Серија издавања:
Идејно решење за урбанистички пројекат

Аутор:
 REVOLUTION ARCHITECTS DOO

Одговорни пројектант:
 Југослав Југовић, мајст инж. арх. 321 А189 22

Пројектант:
 Маријана Милошевић, мајст инж. арх.
 Марко Бркић, дипло инж. арх.
 Олга Павловић, мајст инж. арх.

Број тех. док.:	Лист:	Размера:	Датум:
20240418/01	04	1:100 А1***	октобар 2024.

цртеж:
Основа првог спрата

Рачни број:
 05

Основа цртежа:
 RA-GACA-A-01-PL-L01




Реж:

Намена просторије	Површина
Комуникација	28.66 m ²
Маневлативни простор	526.44 m ²
Паркинг места	171.17 m ²
УКУПНО НЕТО ПОВРШИНА ПРВОГ СПРАТА НА КОТИ ±242.95	726.27 m²

Намена просторије	Површина
Маневлативни простор	709.89 m ²
Паркинг места	711.45 m ²
Техничке просторије	30.34 m ²
УКУПНО НЕТО ПРВОГ СПРАТА НА КОТИ 244.35	1451.68 m²

БРУТО ПОВРШИНА ГАЛЕРИЈЕ:	1248.28 m ²
БРУТО ПОВРШИНА ПРВОГ СПРАТА	2704.48 m ²
БРУТО ИЗГРАЂЕНО (УКУПНО)	16936.30 m ²
БРУТО ПОВРШИНА ОБЈЕКТА: 28	16936.30 m ²

Ова права издати. Ни један део овог цртежа не сме се репродуковати или преносити у било којој форми било којим средствима, без писане дозволе издаоца ауторског права.

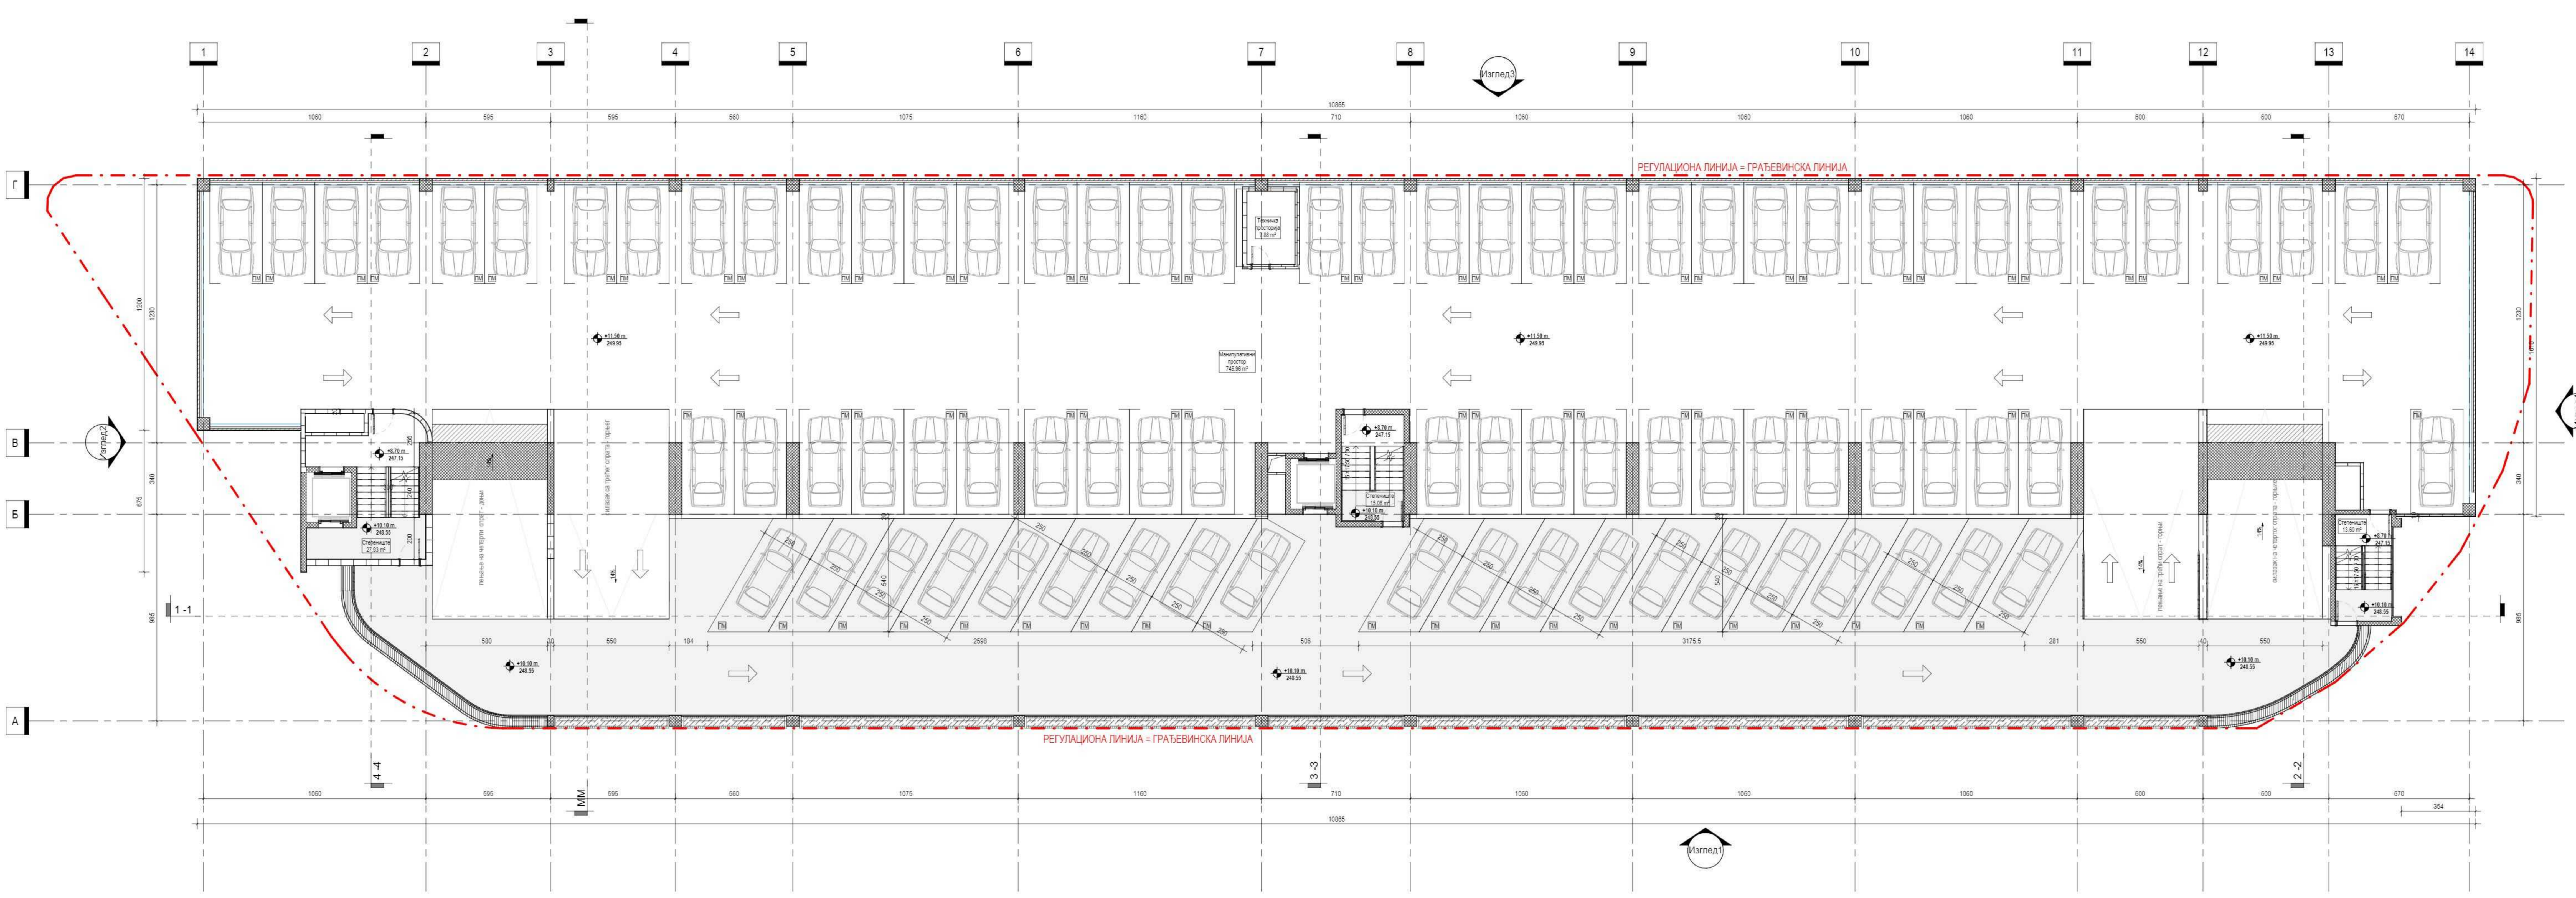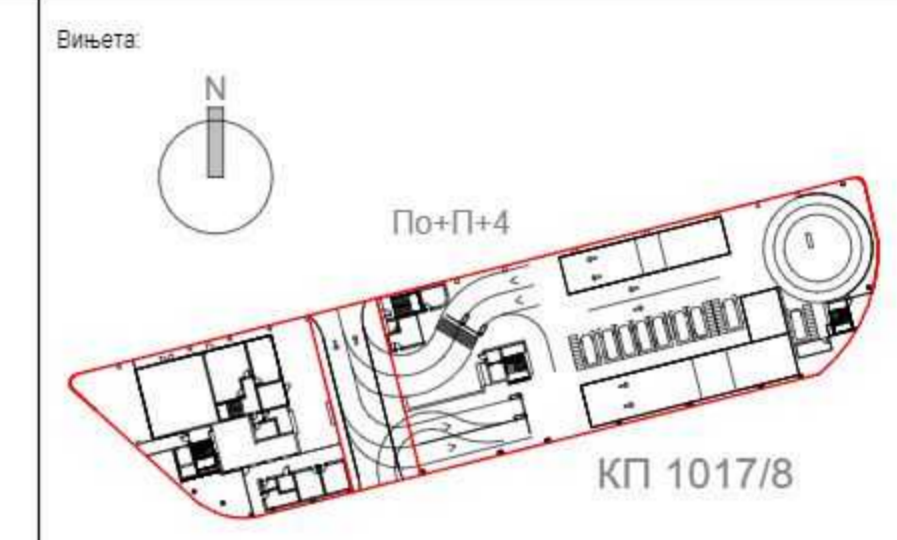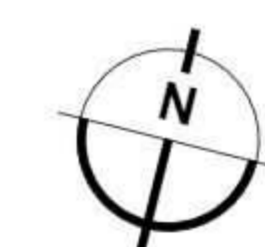

±0.00m = +238.45m

НЕ МЕНЈАТИ ВЕЛИЧИНУ ЦРТЕЖА. КОРИСТИТИ САМО ЗАДАТЕ ДИМЕНЗИЈЕ. ПРОЈЕКТИТИ СВЕ ДИМЕНЗИЈЕ НА ГРАЂЕВИНУ ПРЕ ПОЧЕТКА ИЗГРАДЊЕ. ЗА СВЕ НЕЈАСНОЋЕ ОБРАТИТИ СЕ ПРОЈЕКТАНТИМА.

Наложнице:

- Висина општава:
- +8.70 Други спрат - горњи
 - +247.05
 - +18.18 Трећи спрат - доњи
 - +246.45

Рев.	Опис	Датум

Инвеститор:

Град Чачак
Жупана Страцимира 2, Чачак

Пројекат:

REVOLUTION ARCHITECTS

Таборац Кошчица 95,
Београд, Србија
Тел: +381 63 653 187
Е-пошта: office@revolutionarchitects.rs

Објект, фаза и место грађевине:

ЈАВНА ГАРАЖА
ГРАД ЧАЧАК

Намена објекта:

Јавна гаража

Пројекат:

1. Пројекат архитектуре

Серија издавања:

Идејно решење за урбанистички пројекат

Аутор:

REVOLUTION ARCHITECTS DOO

Одговорни пројектант:

Југослав Југовић, м.ст инж. арх. 321 А189 22

Пројектант:

Маријана Милошевић, м.ст инж. арх.
Марко Бркић, д.ст инж. арх.
Олга Павловић, м.ст инж. арх.

Бр. тех. док.	Лист	Размера	Датум
20240418/01	Сд	Папир: А1+... Папир: А1+...	октобар 2024.

Цртеж:



Основа трећег спрата

Рачни број	Основа цртежа	Рев.
07	RA-GACA-A-01-PL-L03	

- Легенда
- Регулациона линија = граница к.п.
 - - - Грађевинска линија
 - - - - - Контура надземне заузетости
 - - - - - Грађевинска линија
 - ▨ Застро зеленило
 - ▨ Жарњарица са зеленилом

БИЛАНС НЕТО ПОВРШИНА ТРЕЋЕГ СПРАТА НА КОТИ 248.50		БИЛАНС НЕТО ПОВРШИНА ТРЕЋЕГ СПРАТА НА КОТИ 249.95	
Намена просторије	Површина	Намена просторије	Површина
Комуникација	58.59 m²	Манипулативни простор	745.95 m²
Манипулативни простор	652.87 m²	Паркинг места	761.72 m²
Паркинг места	310.18 m²	Техничке просторије	7.88 m²
УКУПНО НЕТО ТРЕЋЕГ СПРАТА НА КОТИ 248.50	1029.64 m²	УКУПНО НЕТО ТРЕЋЕГ СПРАТА НА КОТИ 249.95	1515.55 m²

БРУТО ПОВРШИНА ТРЕЋЕГ СПРАТА	
Намена просторије	Површина
БРУТО ПОВРШИНА ТРЕЋЕГ СПРАТА	2704.48 m²
БРУТО ПОВРШИНА ОБЈЕКТА: 23	16936.30 m²

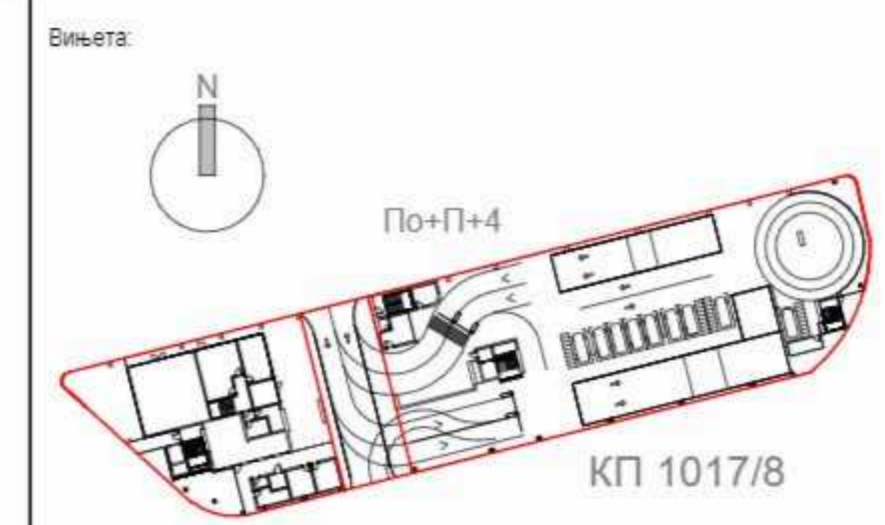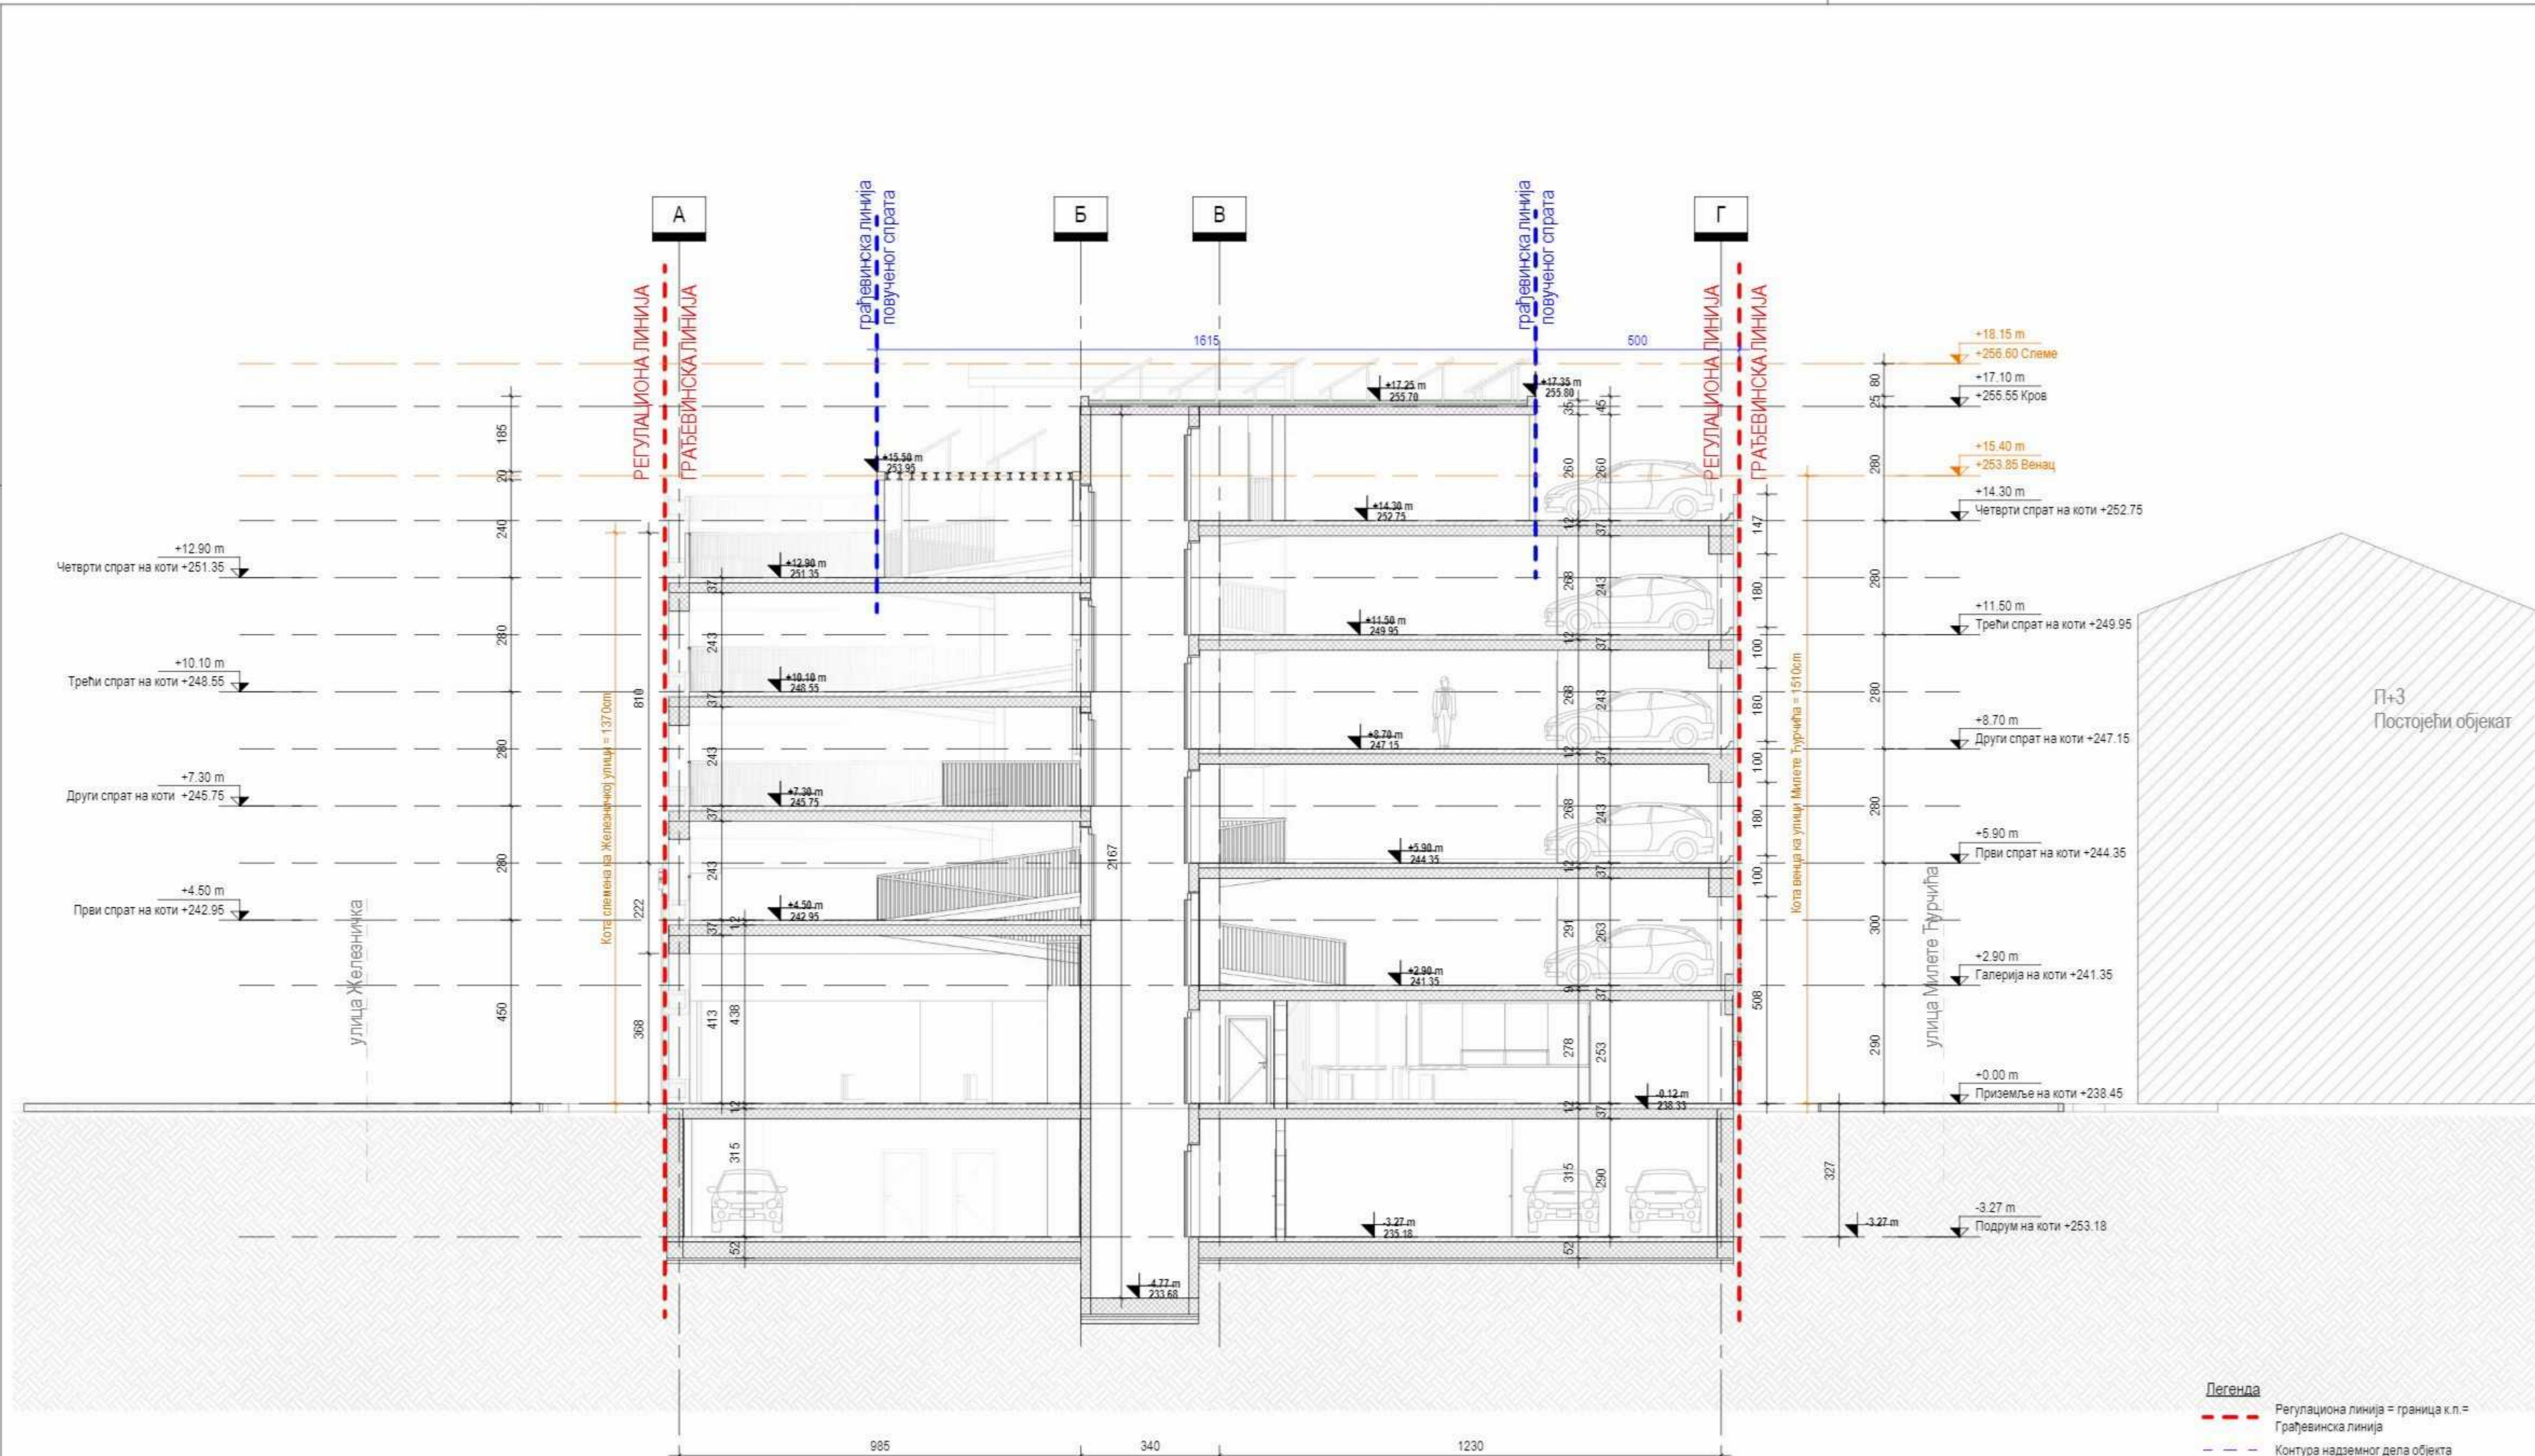

±0.00m = +238.45m

НЕ МЕНЈАТИ ВЕЛИЧИНУ ЦРТЕЖА. КОРИСТИТИ САМО ЗАДАТЕ ДИМЕНЗИЈЕ. ПРОВЕРИТИ СВЕ ДИМЕНЗИЈЕ НА ГРАДИЛИШТУ ПРЕ ПОЧЕТКА ИЗГРАДЊЕ. ЗА СВЕ НЕЈАСНОЋЕ ОБРАТИТИ СЕ ПРОЈЕКТАНТИМА.

Инвеститор:
Град Чачак
Жупана Страцимира 2, Чачак

Пројекат:
REVOLUTION ARCHITECTS
Тадеша Кошћушка 96,
Београд, Србија
Тел: +381 63 653 187
Емаил:
office@revolutionarchitects.rs

Објект, фаза и место градње:
ЈАВНА ГАРАЖА
ГРАД ЧАЧАК

Намена објекта:
Јавна гаража

Пројекат:
1. Пројекат архитектуре

Сврха издавања:
Идејно решење за урбанистички пројекат

Аутор:
REVOLUTION ARCHITECTS DOO

Одговорни пројектант:
Југослав Југовић, мастр. инж. арх. 321 А189 22



Пројектанти:
Маријана Милошевић, мастр. инж. арх.
Марко Брић, дипл. инж. арх.
Олга Павловић, мастр. инж. арх.

Број тек. док. 20240418/01	Лист: Од:	Размера: Папир: 1:100 A2+	Датум: октобар 2024.
-------------------------------	--------------	------------------------------------	-------------------------

Цртеж:
Пресек 3-3
Зона:
Пакет:
ИДР

Редни број: 13	Ознака цртежа: RA-GACA-A-02-SC-003	Рев:
-------------------	---------------------------------------	------

- Легенда**
- — — — — Регулациона линија = граница к.п. = Грађевинска линија
 - - - - - Контура надземног дела објекта
 - - - - - Грађевинска линија
 - - - - - Контура подземног дела објекта
 - Застрто зеленило
 - Жардињера са зеленилом
 - Раван зелени кров са седумом
 - Раван кров са шљунком

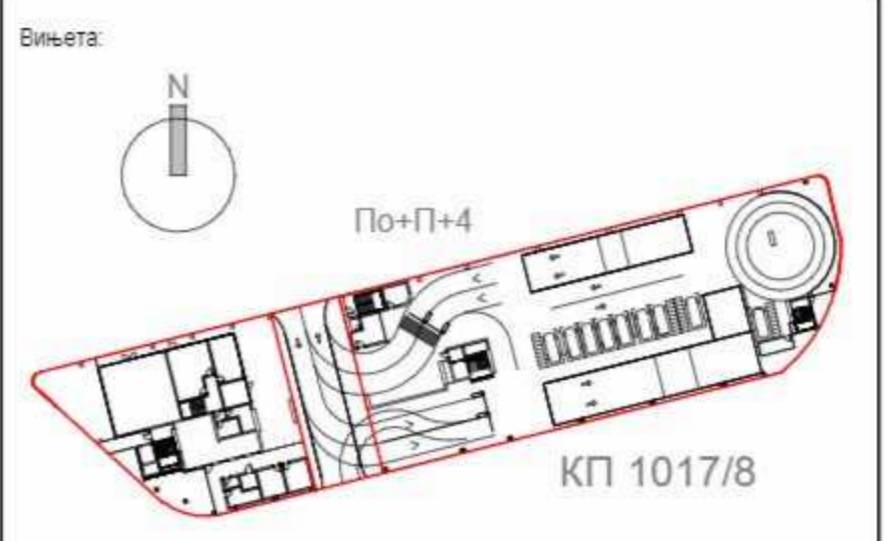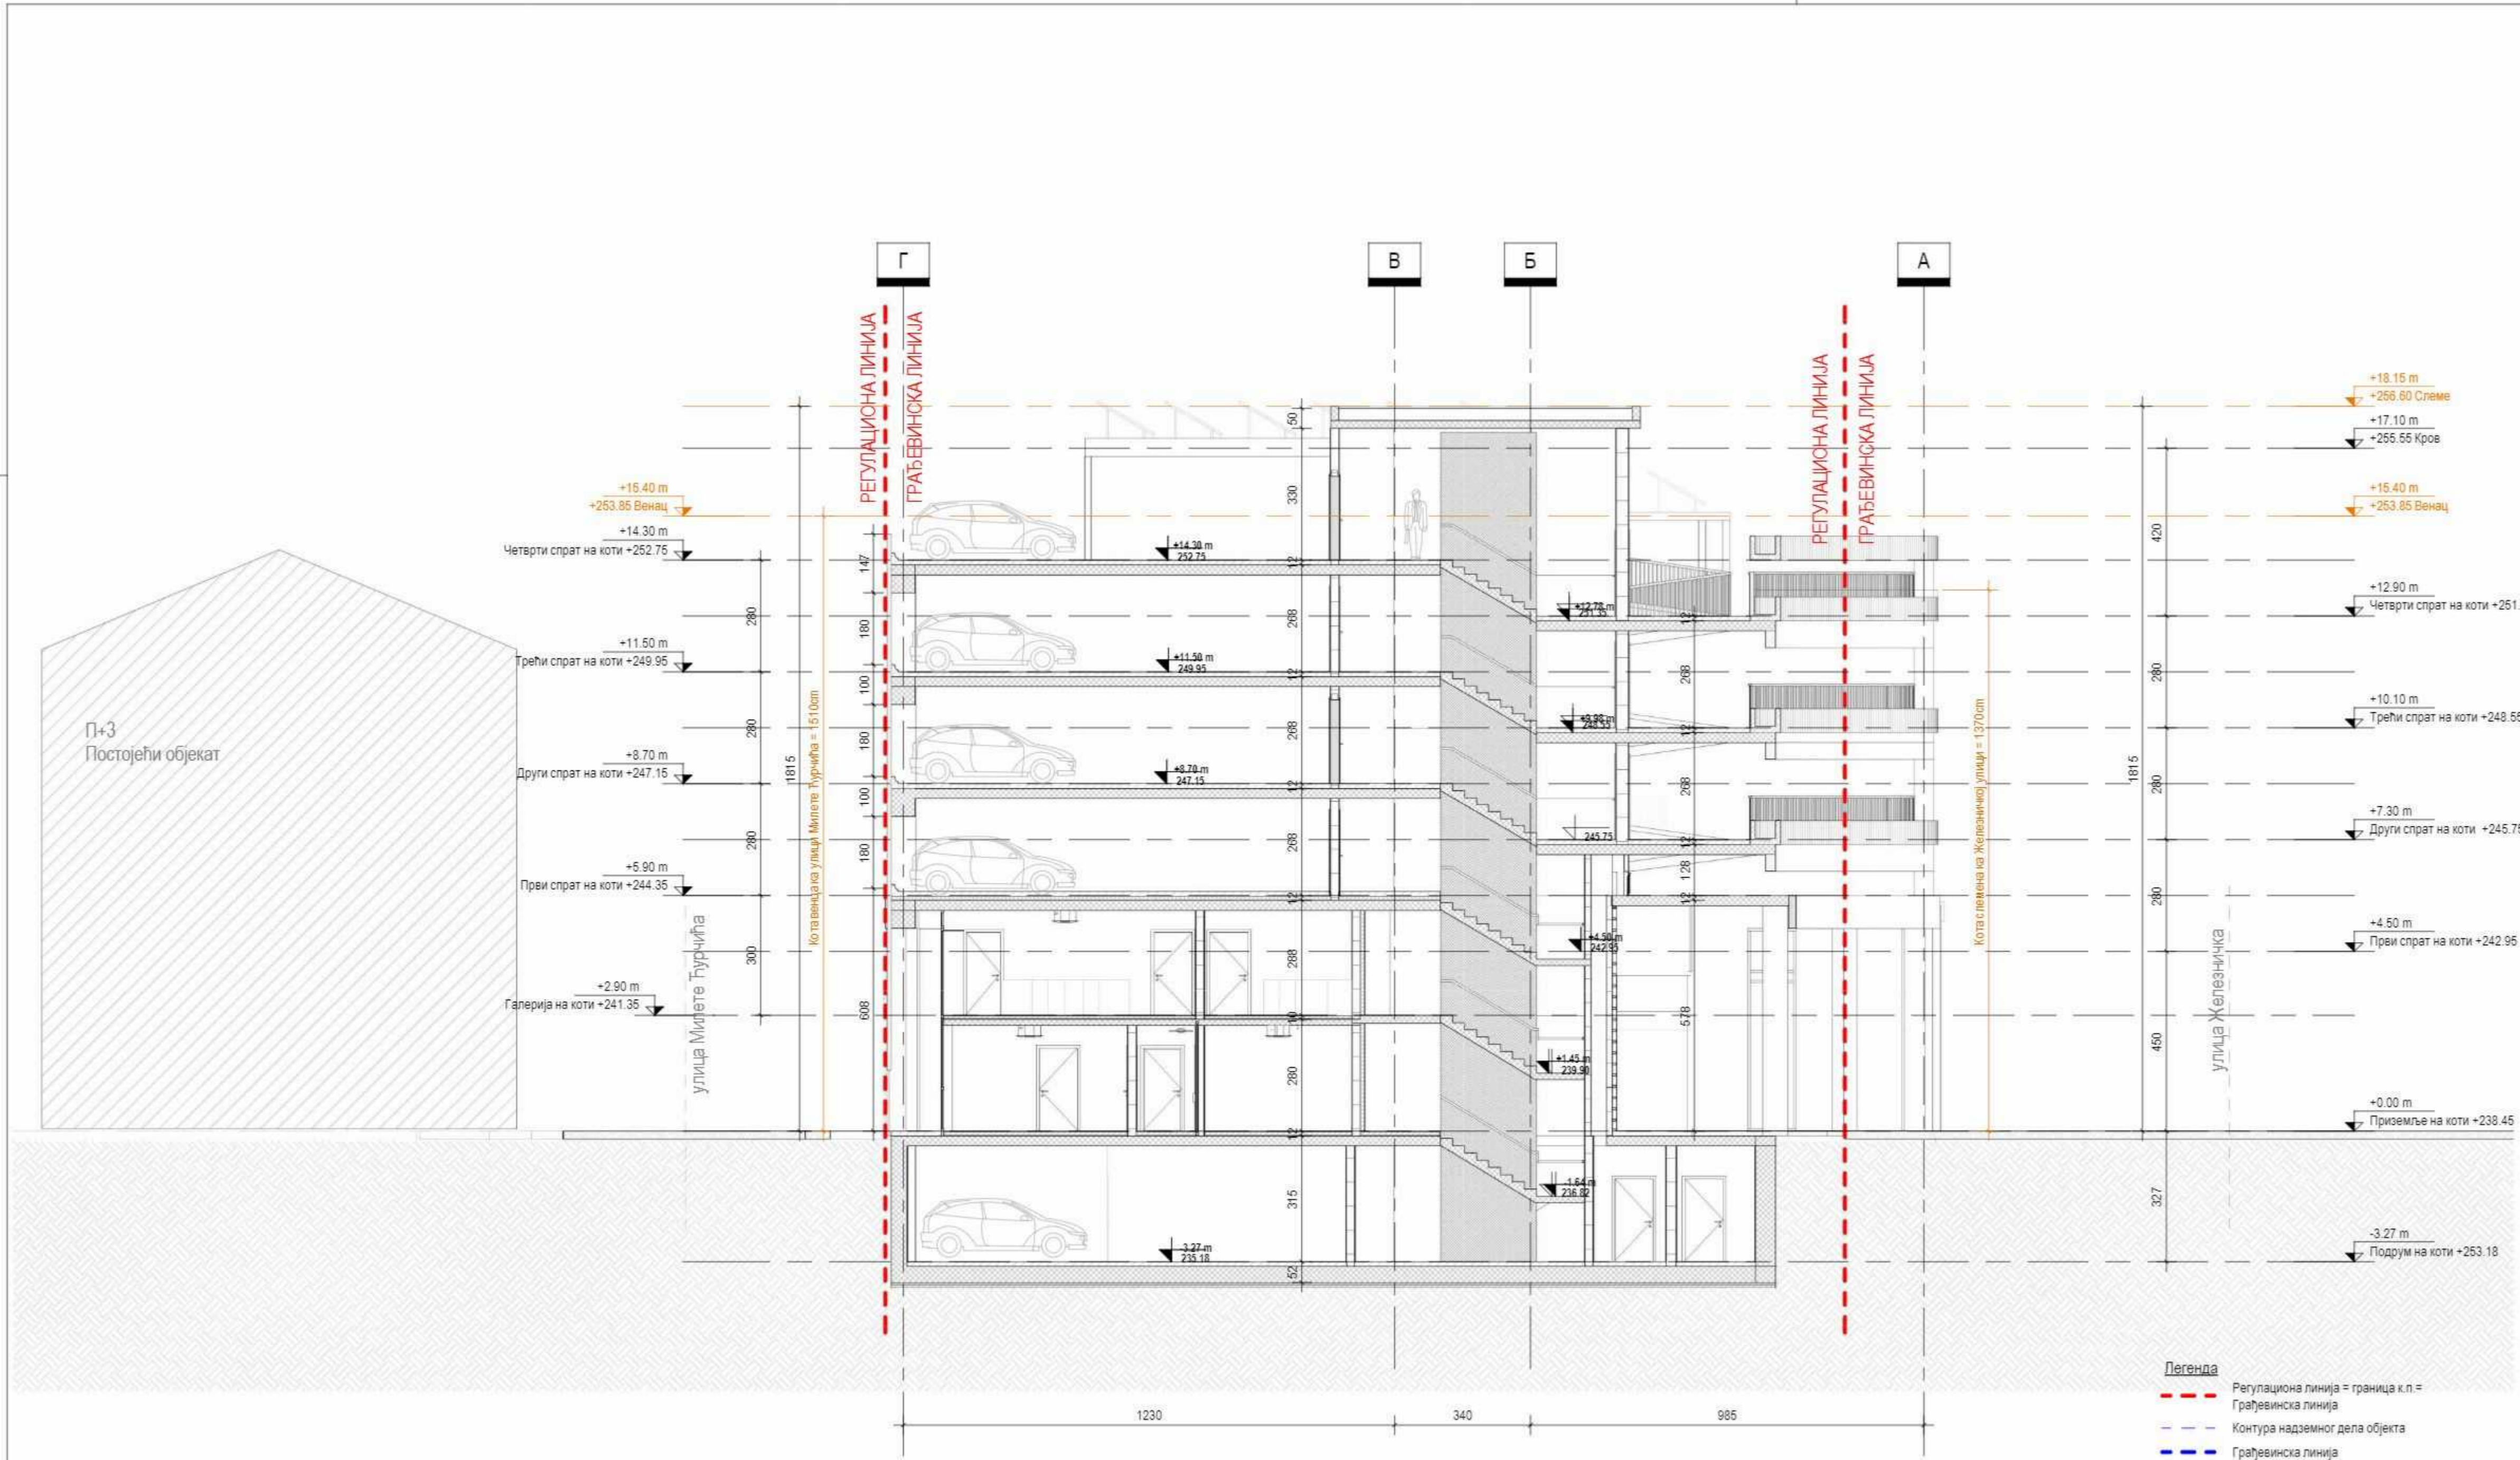

±0.00m = +238.45m

НЕ МЕНЈАТИ ВЕЛИЧИНУ ЦРТЕЖА. КОРИСТИТИ САМО ЗАДАТЕ ДИМЕНЗИЈЕ. ПРОВЕРИТИ СВЕ ДИМЕНЗИЈЕ НА ГРАДИЛИШТУ ПРЕ ПОЧЕТКА ИЗГРАДЊЕ. ЗА СВЕ НЕЈАСНОЋЕ ОБРАТИТИ СЕ ПРОЈЕКТАНТИМА.

Инвеститор:

Град Чачак

Жупана Страцимира 2, Чачак

Пројекат:

REVOLUTION ARCHITECTS

Тадеша Кошћушка 96,
Београд, Србија
Тел: +381 63 653 187
Емаил:
office@revolutionarchitects.rs

Објект, фаза и место грађеве:

ЈАВНА ГАРАЖА
ГРАД ЧАЧАК

Намена објекта:

Јавна гаража

Пројекат:

1. Пројекат архитектуре

Сврха издавања:

Идејно решење за урбанистички пројекат

Аутор:

REVOLUTION ARCHITECTS DOO

Одговорни пројектант:

Југослав Југовић, маст.инж.арх. 321 А189 22

Пројектанти:

Маријана Милошевић, маст.инж.арх.,
Марко Брић, дипл.инж.арх.,
Олга Павловић, маст.инж.арх.

Број тек. док. 2024/04/18/01	Лист: Од:	Размера: Папир: 1:100 A2+	Датум: октобар 2024.
---------------------------------	--------------	------------------------------------	-------------------------

Цртеж:

Пресек 4-4


Зона:

Пакет:

ИДР

Редни број: 14	Ознака цртежа: RA-GACA-A-02-SC-004	Рев:
-------------------	---------------------------------------	------

- Легенда**
- Регулациона линија = граница к.п. = Грађевинска линија
 - - - - - Контура надземног дела објекта
 - Грађевинска линија
 - - - - - Контура подземног дела објекта
 - Застрто зеленило
 - Жардињера са зеленилом
 - Раван зелени кров са седумом
 - Раван кров са шљунком

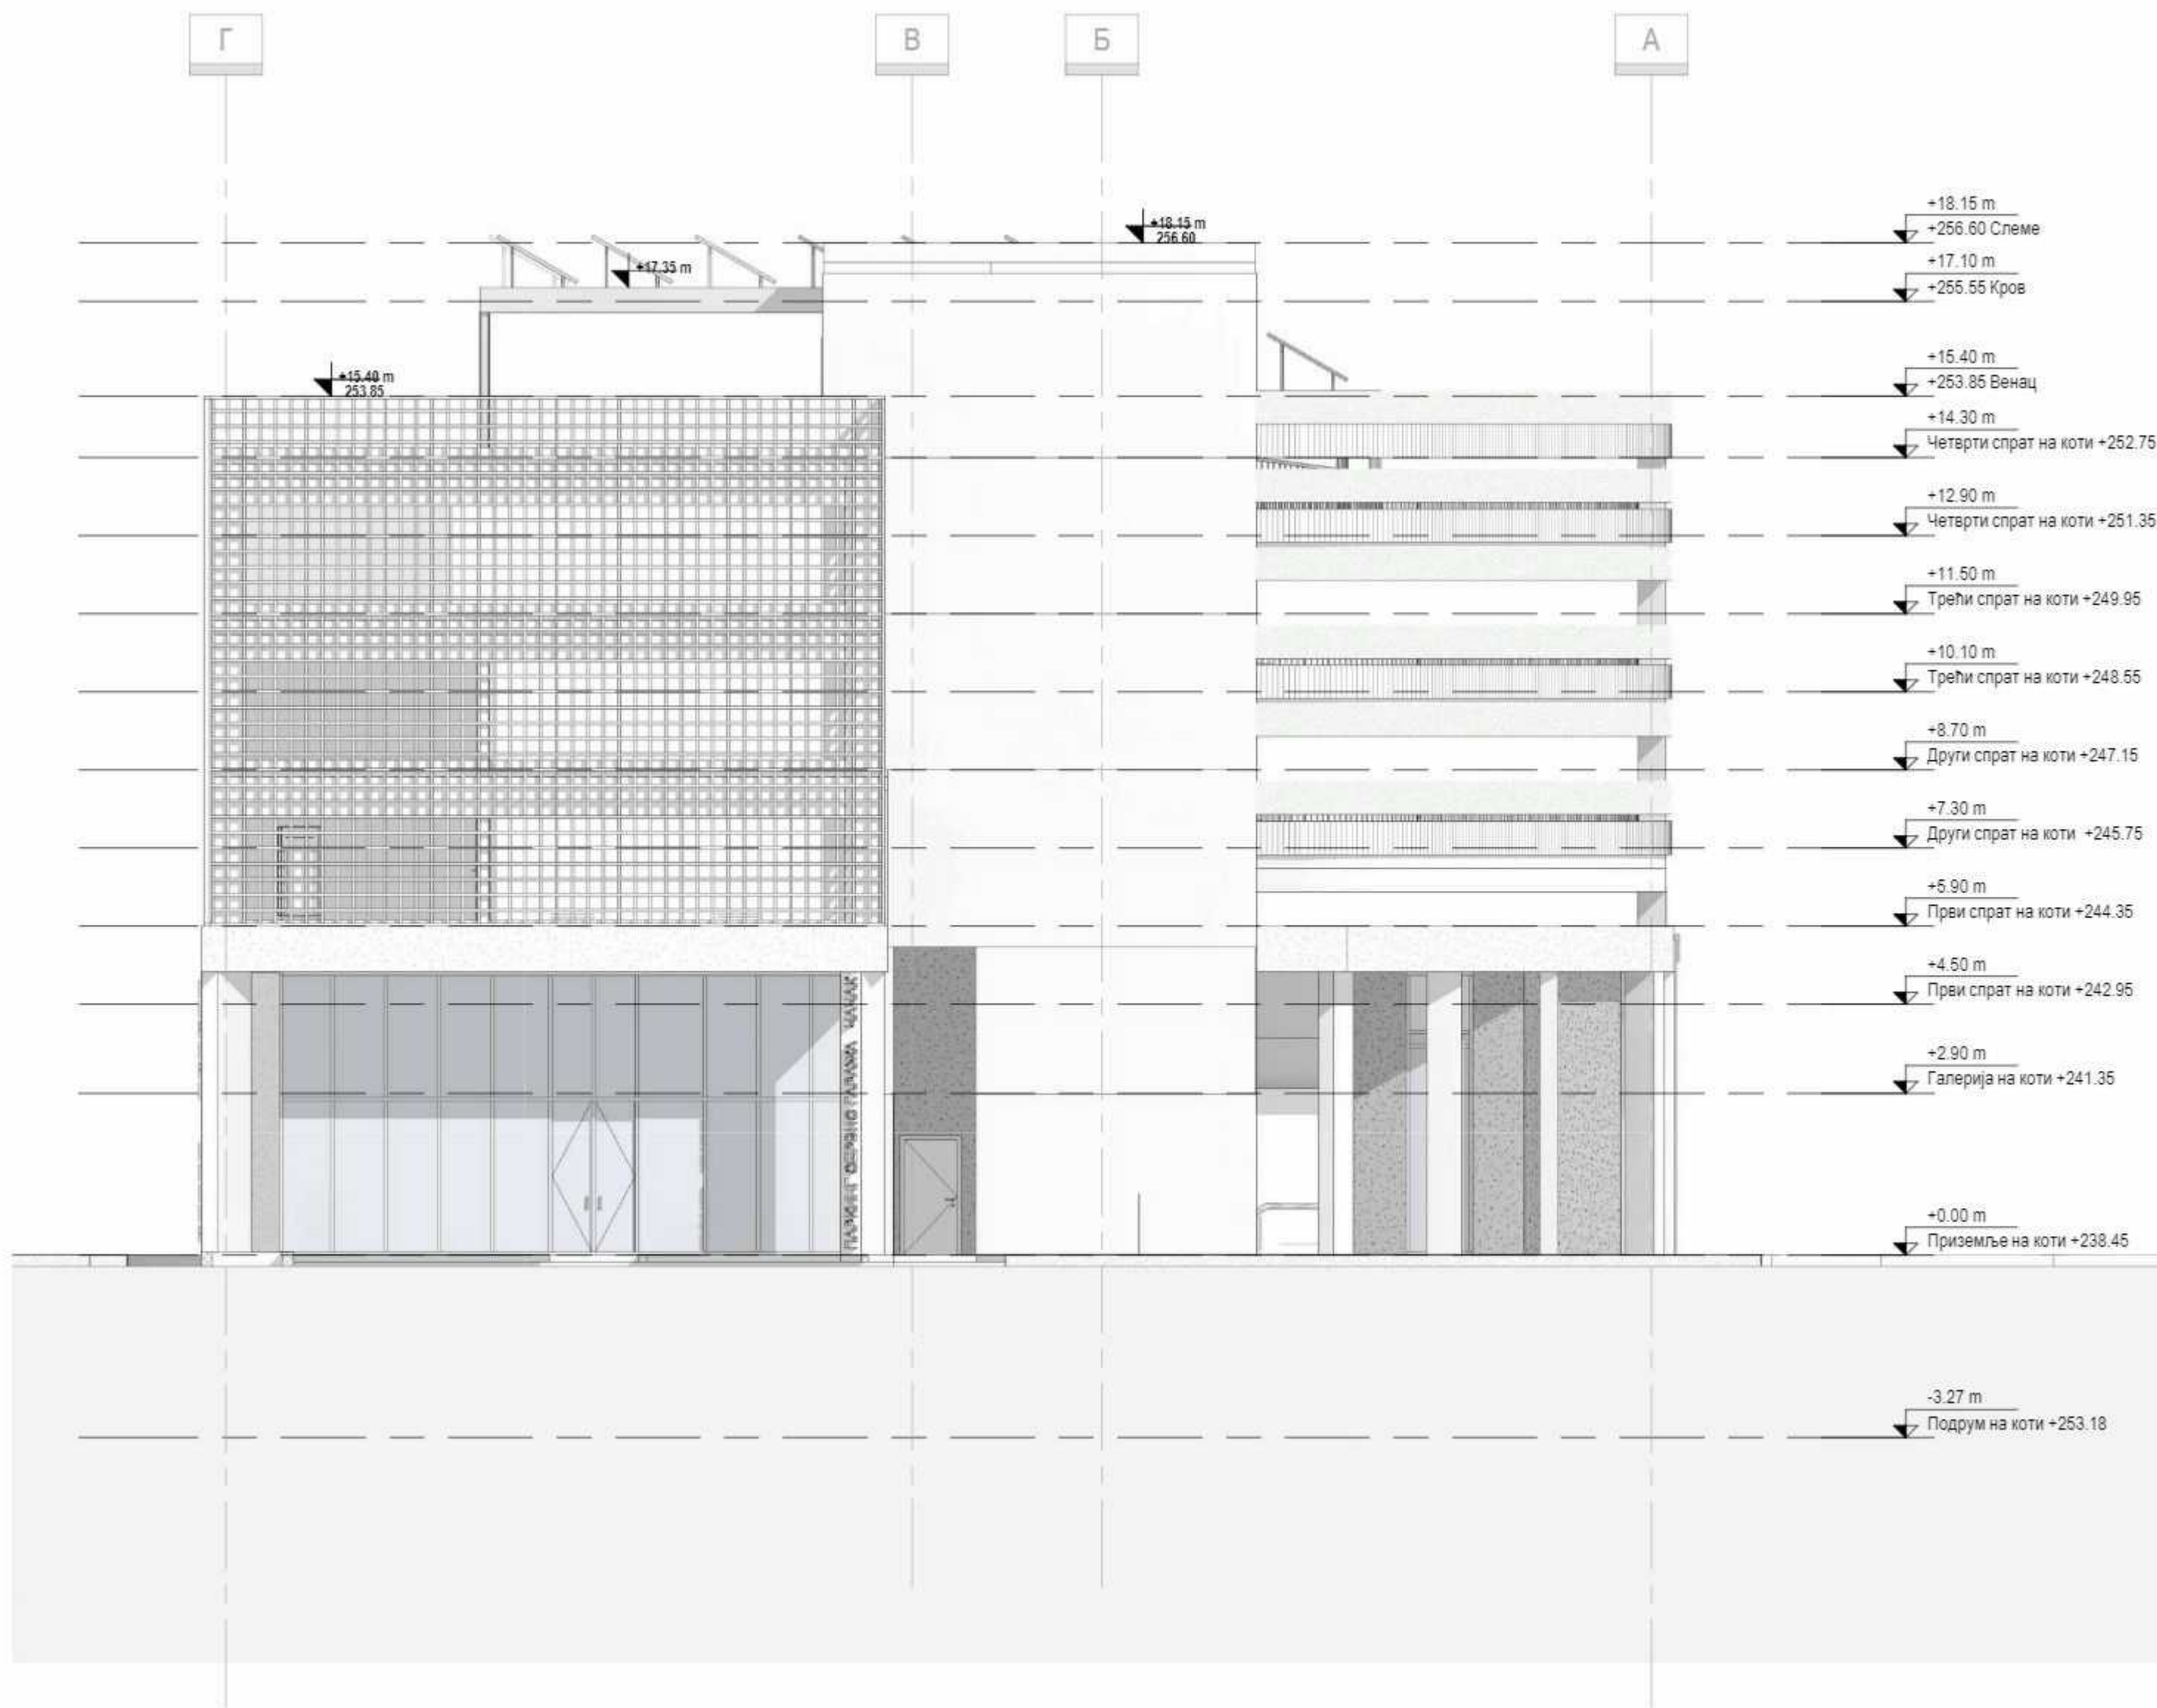

Биџета:



По+П+4



±0.00m = +238.45m

НЕ МЕЊАТИ ВЕЛИЧИНУ ЦРТЕЖА. КОРИСТИТИ САМО ЗАДАТЕ ДИМЕНЗИЈЕ. ПРОВЕРИТИ СВЕ ДИМЕНЗИЈЕ НА ГРАДИЛИШТУ ПРЕ ПОЧЕТКА ИЗГРАДЊЕ ЗА СВЕ НЕЈАСНОЋЕ ОБРАТИТИ СЕ ПРОЈЕКТАНТИМА.

Инвеститор:

Град Чачак

Жупана Страцимира 2, Чачак



Пројектант:

REVOLUTION ARCHITECTS

Тареуша Кошлушка 96,
Београд, Србија

Тел: +381 63 653 187

Емаил:
office@revolutionarchitects.rs

Објект, фаза и место грађења:

ЈАВНА ГАРАЖА
ГРАД ЧАЧАК

Намена објекта:

Јавна гаража

Пројект:

1. Пројекат архитектуре

Сврха издавања:

Идејно решење за урбанистички пројекат

Аутори:

REVOLUTION ARCHITECTS DOO

Одговорни пројектант:

Југослав Југовић, маг. инж. арх.

321 A189 22

Пројектанти:

Маријана Милошевић, маг. инж. арх,
Марко Бркић, дипл. инж. арх,
Олга Павловић, маг. инж. арх.

Број. тех. док:

20240418/01

Лист:

Од

Размера:

1:100

Папир:

A2

Датум:

октобар 2024.

Цртеж:

Изглед 2

Зона:

Пакет:

ИДР

Редни број:


16

Ознака цртежа:

RA-GACA-A-03-EL-002

Рев:

Биџета:

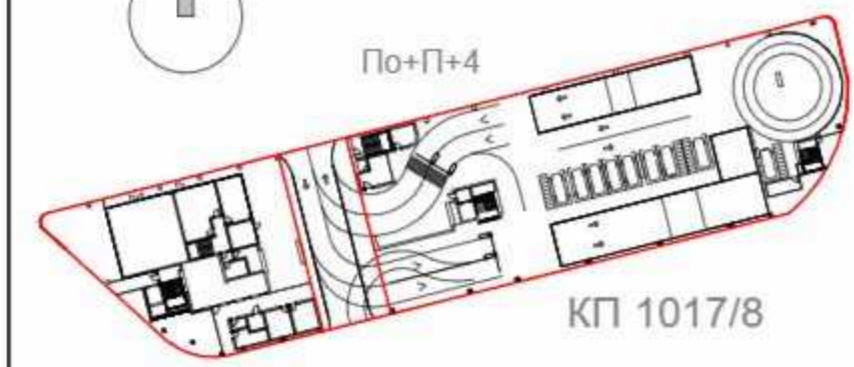

±0.00m = +238.45m

НЕ МЕНЈАТИ ВЕЛИЧИНУ ЦРТЕЖА. КОРИСТИТИ САМО ЗАДАТЕ ДИМЕНЗИЈЕ. ПРОВЕРИТИ СВЕ ДИМЕНЗИЈЕ НА ГРАДИЛИШТУ ПРЕ ПОЧЕТКА ИЗГРАДЊЕ ЗА СВЕ НЕЈАСНОЋЕ ОБРАТИТИ СЕ ПРОЈЕКТАНТИМА.

Инвеститор:

Град Чачак
Жупана Страцимира 2, Чачак



Пројектант:

REVOLUTION ARCHITECTS
Тареуша Кошлушка 96,
Београд, Србија
Тел: +381 63 653 187
Емаил: office@revolutionarchitects.rs

Објект, фаза и место грађења:

ЈАВНА ГАРАЖА
ГРАД ЧАЧАК

Намена објекта:

Јавна гаража

Пројект:

1. Пројекат архитектуре

Сврха издавања:

Идејно решење за урбанистички пројекат

Аутори:

REVOLUTION ARCHITECTS DOO

Одговорни пројектант:

Југослав Југовић, маст.инж.арх. 321 А189 22

Пројектанти:

Маријана Милошевић, маст.инж.арх.
Марко Бркић, дипл.инж.арх.
Олга Павловић, маст.инж.арх.

Број. тех. док:	Лист:	Размера:	1:100	Датум:
20240418/01	Од:	Папир:	A2	октобар 2024.

Цртеж:	Зона:
Изглед 4	
Пакет:	ИДР

Редни број:	Ознака цртежа:	Рев.
18	RA-GACA-A-03-EL-004	

