


| br.                                                                  | prostorja                          | P(m <sup>2</sup> )  | O(m)   | pod                  | zid              | plafon         |
|----------------------------------------------------------------------|------------------------------------|---------------------|--------|----------------------|------------------|----------------|
| PROSTORJE PRVOG SPRATA                                               |                                    |                     |        |                      |                  |                |
| STAN 1                                                               |                                    |                     |        |                      |                  |                |
| zatvoren prostor                                                     |                                    |                     |        |                      |                  |                |
| 1.1                                                                  | hodnik                             | 7.14m <sup>2</sup>  | 12.60m | parket               | poludisperzija   | poludisperzija |
| 1.2                                                                  | trpezarija i kuhinja sa            | 21.65m <sup>2</sup> | 17.68m | keramika/ parket     | keramika/ parket | poludisperzija |
| 1.3                                                                  | spavaca soba                       | 15.11m <sup>2</sup> | 15.81m | parket               | poludisperzija   | poludisperzija |
| 1.4                                                                  | spavaca soba                       | 13.55m <sup>2</sup> | 15.81m | parket               | poludisperzija   | poludisperzija |
| 1.5                                                                  | kupatilo                           | 4.05m <sup>2</sup>  | 8.32m  | keramika             | keramika         | poludisperzija |
| neto površina zatvorenog prostora stana 1 (redukovana za malter 3%)  |                                    |                     |        | 59.65 m <sup>2</sup> |                  |                |
| 1.1                                                                  | Loda                               | 5.40m <sup>2</sup>  | 10.00  | keramika             |                  |                |
| neto površina otvorenog prostora stana 1                             |                                    |                     |        | 5.40m <sup>2</sup>   |                  |                |
| NETO PLOŠTINA STANA 1                                                |                                    |                     |        | 65.05 m <sup>2</sup> |                  |                |
| STAN 2                                                               |                                    |                     |        |                      |                  |                |
| zatvoren prostor                                                     |                                    |                     |        |                      |                  |                |
| 2.1                                                                  | hodnik                             | 7.14m <sup>2</sup>  | 12.60m | parket               | poludisperzija   | poludisperzija |
| 2.2                                                                  | trpezarija i kuhinja sa            | 21.65m <sup>2</sup> | 18.76m | keramika/ parket     | keram/ parket    | poludisperzija |
| 2.3                                                                  | spavaca soba                       | 15.11m <sup>2</sup> | 15.81m | parket               | poludisperzija   | poludisperzija |
| 2.4                                                                  | spavaca soba                       | 13.55m <sup>2</sup> | 13.51m | parket               | poludisperzija   | poludisperzija |
| 2.5                                                                  | kupatilo                           | 4.05m <sup>2</sup>  | 8.32m  | keramika             | keramika         | poludisperzija |
| neto površina zatvorenog prostora stana 2 (redukovana za malter 3%)  |                                    |                     |        | 59.48m <sup>2</sup>  |                  |                |
| 2.1                                                                  | Loda                               | 5.17m <sup>2</sup>  | 10.22  | keramika             |                  |                |
| neto površina otvorenog prostora stana 2                             |                                    |                     |        | 5.17m <sup>2</sup>   |                  |                |
| NETO PLOŠTINA STANA 2                                                |                                    |                     |        | 64.65m <sup>2</sup>  |                  |                |
| STAN 3                                                               |                                    |                     |        |                      |                  |                |
| zatvoren prostor                                                     |                                    |                     |        |                      |                  |                |
| 3.1                                                                  | hodnik                             | 5.37m <sup>2</sup>  | 11.23m | parket               | poludisperzija   | poludisperzija |
| 3.2                                                                  | ostava                             | 2.11m <sup>2</sup>  | 5.82m  | keramika             | keramika         | poludisperzija |
| 3.3                                                                  | kupatilo                           | 5.72m <sup>2</sup>  | 9.75m  | keramika             | keram/           | poludisperzija |
| 3.4                                                                  | kupatilo                           | 6.08m <sup>2</sup>  | 10.88m | keramika             | keram/           | poludisperzija |
| 3.5                                                                  | gardarob                           | 2.50m <sup>2</sup>  | 6.74   | parket               | poludisperzija   | poludisperzija |
| 3.6                                                                  | hodnik                             | 4.81m <sup>2</sup>  | 10.94m | parket               | poludisperzija   | poludisperzija |
| 3.7                                                                  | kuhinja sa trpezarijom i dn. sobom | 48.14m <sup>2</sup> | 37.06m | keramika/ parket     | keram/ parket    | poludisperzija |
| 3.8                                                                  | spavaca soba                       | 10.35m <sup>2</sup> | 12.88m | parket               | poludisperzija   | poludisperzija |
| 3.9                                                                  | spavaca soba                       | 12.14m <sup>2</sup> | 13.94m | parket               | poludisperzija   | poludisperzija |
| 3.10                                                                 | spavaca soba                       | 11.30m <sup>2</sup> | 13.46m | parket               | poludisperzija   | poludisperzija |
| neto površina zatvorenog prostora stana 3 (redukovana za malter 3%)  |                                    |                     |        | 105.85m <sup>2</sup> |                  |                |
| 3.T1                                                                 | terasa                             | 5.67m <sup>2</sup>  | 10.22  | keramika             |                  | 4.96           |
| 3.L2                                                                 | Loda                               | 5.25m <sup>2</sup>  | 9.75   | keramika             |                  | 4.84           |
| neto površina otvorenog prostora stana 3                             |                                    |                     |        | 11.12m <sup>2</sup>  |                  |                |
| NETO PLOŠTINA STANA 3                                                |                                    |                     |        | 116.97m <sup>2</sup> |                  |                |
| STAN 4                                                               |                                    |                     |        |                      |                  |                |
| zatvoren prostor                                                     |                                    |                     |        |                      |                  |                |
| 4.1                                                                  | hodnik                             | 6.91m <sup>2</sup>  | 10.52m | parket               | poludisperzija   | poludisperzija |
| 4.2                                                                  | kupatilo                           | 4.45m <sup>2</sup>  | 8.80m  | keramika             | keram/           | poludisperzija |
| 4.3                                                                  | spavaca soba                       | 10.34m <sup>2</sup> | 12.24m | parket               | poludisperzija   | poludisperzija |
| 4.4                                                                  | spavaca soba                       | 9.11m <sup>2</sup>  | 12.16m | parket               | poludisperzija   | poludisperzija |
| 4.5                                                                  | trpezarijom i dn. sobom            | 29.67m <sup>2</sup> | 26.25m | keram/               | keram/           | poludisperzija |
| neto površina zatvorenog prostora stana 4                            |                                    |                     |        | 61.14m <sup>2</sup>  |                  |                |
| neto površina zatvorenog prostora stana 4 (redukovana za malter 3%)  |                                    |                     |        | 59.31m <sup>2</sup>  |                  |                |
| 4.L                                                                  | Loda                               | 3.81m <sup>2</sup>  | 6.54   | keramika             |                  |                |
| neto površina otvorenog prostora stana 4                             |                                    |                     |        | 3.81m <sup>2</sup>   |                  |                |
| NETO PLOŠTINA STANA 4                                                |                                    |                     |        | 63.12m <sup>2</sup>  |                  |                |
| STAN 5                                                               |                                    |                     |        |                      |                  |                |
| zatvoren prostor                                                     |                                    |                     |        |                      |                  |                |
| 5.1                                                                  | hodnik                             | 4.42m <sup>2</sup>  | 8.62m  | parket               | poludisperzija   | poludisperzija |
| 5.2                                                                  | kupatilo                           | 5.02m <sup>2</sup>  | 9.18m  | keramika             | keramika         | poludisperzija |
| 5.3                                                                  | spavaca soba                       | 8.57m <sup>2</sup>  | 10.84m | parket               | poludisperzija   | poludisperzija |
| 5.4                                                                  | kuhinja sa trpezarijom i dn. sobom | 32.49m <sup>2</sup> | 26.10m | keramika/ parket     | keram/ parket    | poludisperzija |
| neto površina zatvorenog prostora stana 5                            |                                    |                     |        | 50.79m <sup>2</sup>  |                  |                |
| neto površina zatvorenog prostora stana 5 (redukovana za malter 3%)  |                                    |                     |        | 49.27m <sup>2</sup>  |                  |                |
| 5.L                                                                  | Loda                               | 3.68m <sup>2</sup>  | 6.34   | keramika             |                  |                |
| neto površina otvorenog prostora stana 5                             |                                    |                     |        | 3.68m <sup>2</sup>   |                  |                |
| NETO PLOŠTINA STANA 5                                                |                                    |                     |        | 52.93m <sup>2</sup>  |                  |                |
| STAN 6                                                               |                                    |                     |        |                      |                  |                |
| zatvoren prostor                                                     |                                    |                     |        |                      |                  |                |
| 6.1                                                                  | hodnik                             | 8.59m <sup>2</sup>  | 14.54m | parket               | poludisperzija   | poludisperzija |
| 6.2                                                                  | kupatilo                           | 5.26m <sup>2</sup>  | 9.45m  | keramika             | keram/           | poludisperzija |
| 6.3                                                                  | kupatilo                           | 4.94m <sup>2</sup>  | 9.14m  | parket               | poludisperzija   | poludisperzija |
| 6.4                                                                  | kuhinja                            | 8.54m <sup>2</sup>  | 11.11m | parket               | poludisperzija   | poludisperzija |
| 6.5                                                                  | dnevni boravak                     | 38.35m <sup>2</sup> | 25.86m | keramika             | keram/           | poludisperzija |
| 6.6                                                                  | hodnik                             | 6.86m <sup>2</sup>  | 13.77m | parket               | poludisperzija   | poludisperzija |
| 6.7                                                                  | spavaca soba                       | 12.40m <sup>2</sup> | 14.16m | parket               | poludisperzija   | poludisperzija |
| 6.8                                                                  | spavaca soba                       | 15.30m <sup>2</sup> | 15.70m | parket               | poludisperzija   | poludisperzija |
| 6.9                                                                  | kupatilo                           | 5.80m <sup>2</sup>  | 9.84m  | keramika             | keramika         | poludisperzija |
| 6.10                                                                 | spavaca soba                       | 15.33m <sup>2</sup> | 15.70m | parket               | poludisperzija   | poludisperzija |
| 6.11                                                                 | spavaca soba                       | 16.09m <sup>2</sup> | 16.06m | parket               | poludisperzija   | poludisperzija |
| neto površina zatvorenog prostora stana 6                            |                                    |                     |        | 138.20m <sup>2</sup> |                  |                |
| neto površina zatvorenog prostora stana 6 (redukovana za malter 3%)  |                                    |                     |        | 134.05m <sup>2</sup> |                  |                |
| 6.L                                                                  | Loda                               | 5.73m <sup>2</sup>  | 10.49  | keramika             |                  |                |
| neto površina otvorenog prostora stana 6                             |                                    |                     |        | 5.73m <sup>2</sup>   |                  |                |
| NETO PLOŠTINA STANA 6                                                |                                    |                     |        | 139.78m <sup>2</sup> |                  |                |
| STAN 7                                                               |                                    |                     |        |                      |                  |                |
| zatvoren prostor                                                     |                                    |                     |        |                      |                  |                |
| 7.1                                                                  | hodnik                             | 8.63m <sup>2</sup>  | 14.33m | parket               | poludisperzija   | poludisperzija |
| 7.2                                                                  | kupatilo                           | 4.33m <sup>2</sup>  | 8.96m  | keramika             | keramika         | poludisperzija |
| 7.3                                                                  | spavaca soba                       | 10.33m <sup>2</sup> | 13.73m | parket               | poludisperzija   | poludisperzija |
| 7.4                                                                  | spavaca soba                       | 14.96m <sup>2</sup> | 15.50m | parket               | poludisperzija   | poludisperzija |
| 7.5                                                                  | kuhinja sa trpezarijom i dn. sobom | 22.22m <sup>2</sup> | 18.98m | keramika/ parket     | keram/ parket    | poludisperzija |
| neto površina zatvorenog prostora stana 7                            |                                    |                     |        | 60.13m <sup>2</sup>  |                  |                |
| neto površina zatvorenog prostora stana 7 (redukovana za malter 3%)  |                                    |                     |        | 58.33m <sup>2</sup>  |                  |                |
| 7.T                                                                  | terasa                             | 6.47m <sup>2</sup>  | 11.32  | keramika             |                  |                |
| neto površina otvorenog prostora stana 7                             |                                    |                     |        | 6.47m <sup>2</sup>   |                  |                |
| NETO PLOŠTINA STANA 7                                                |                                    |                     |        | 64.80m <sup>2</sup>  |                  |                |
| STAN 8                                                               |                                    |                     |        |                      |                  |                |
| zatvoren prostor                                                     |                                    |                     |        |                      |                  |                |
| 8.1                                                                  | hodnik                             | 6.70m <sup>2</sup>  | 12.76m | parket               | poludisperzija   | poludisperzija |
| 8.2                                                                  | kuhinja sa trpezarijom i dn. sobom | 27.77m <sup>2</sup> | 26.66m | parket               | poludisperzija   | poludisperzija |
| 8.3                                                                  | spavaca soba                       | 8.73m <sup>2</sup>  | 11.87m | parket               | poludisperzija   | poludisperzija |
| 8.4                                                                  | kupatilo                           | 7.17m <sup>2</sup>  | 10.89m | keramika             | keram/           | poludisperzija |
| neto površina zatvorenog prostora stana 8                            |                                    |                     |        | 50.37m <sup>2</sup>  |                  |                |
| neto površina zatvorenog prostora stana 8 (redukovana za malter 3%)  |                                    |                     |        | 48.85m <sup>2</sup>  |                  |                |
| 8.L                                                                  | Loda                               | 4.21m <sup>2</sup>  | 4.4    | keramika             |                  |                |
| neto površina otvorenog prostora stana 8                             |                                    |                     |        | 4.21m <sup>2</sup>   |                  |                |
| NETO PLOŠTINA STANA 8                                                |                                    |                     |        | 53.45m <sup>2</sup>  |                  |                |
| STAN 9                                                               |                                    |                     |        |                      |                  |                |
| zatvoren prostor                                                     |                                    |                     |        |                      |                  |                |
| 9.1                                                                  | hodnik                             | 8.46m <sup>2</sup>  | 14.32m | parket               | poludisperzija   | poludisperzija |
| 9.2                                                                  | kupatilo                           | 4.97m <sup>2</sup>  | 9.32m  | parket               | poludisperzija   | poludisperzija |
| 9.3                                                                  | spavaca soba                       | 13.64m <sup>2</sup> | 16.46m | parket               | poludisperzija   | poludisperzija |
| 9.4                                                                  | spavaca soba                       | 20.46m <sup>2</sup> | 18.16m | parket               | poludisperzija   | poludisperzija |
| 9.5                                                                  | kuhinja sa trpezarijom i dn. sobom | 27.81m <sup>2</sup> | 21.66m | keram/               | keram/           | poludisperzija |
| neto površina zatvorenog prostora stana 9                            |                                    |                     |        | 75.34m <sup>2</sup>  |                  |                |
| neto površina zatvorenog prostora stana 9 (redukovana za malter 3%)  |                                    |                     |        | 73.04m <sup>2</sup>  |                  |                |
| 9.T                                                                  | terasa                             | 6.47m <sup>2</sup>  | 11.32  | keramika             |                  |                |
| neto površina otvorenog prostora stana 9                             |                                    |                     |        | 6.47m <sup>2</sup>   |                  |                |
| NETO PLOŠTINA STANA 9                                                |                                    |                     |        | 79.55m <sup>2</sup>  |                  |                |
| STAN 10                                                              |                                    |                     |        |                      |                  |                |
| zatvoren prostor                                                     |                                    |                     |        |                      |                  |                |
| 10.1                                                                 | hodnik                             | 8.75m <sup>2</sup>  | 15.93m | parket               | poludisperzija   | poludisperzija |
| 10.2                                                                 | kupatilo                           | 5.20m <sup>2</sup>  | 9.80m  | parket               | poludisperzija   | poludisperzija |
| 10.3                                                                 | kupatilo                           | 4.94m <sup>2</sup>  | 9.14m  | parket               | poludisperzija   | poludisperzija |
| 10.4                                                                 | kuhinja                            | 7.82m <sup>2</sup>  | 12.10m | keramika             | keram/           | poludisperzija |
| 10.5                                                                 | dnevni boravak                     | 34.66m <sup>2</sup> | 35.58m | parket               | poludisperzija   | poludisperzija |
| 10.6                                                                 | spavaca soba                       | 15.53m <sup>2</sup> | 15.71m | parket               | poludisperzija   | poludisperzija |
| 10.7                                                                 | hodnik                             | 4.86m <sup>2</sup>  | 9.86m  | parket               | poludisperzija   | poludisperzija |
| 10.8                                                                 | kupatilo                           | 5.27m <sup>2</sup>  | 9.75m  | keramika             | keramika         | poludisperzija |
| 10.9                                                                 | spavaca soba                       | 15.13m <sup>2</sup> | 15.61m | parket               | poludisperzija   | poludisperzija |
| 10.10                                                                | spavaca soba                       | 16.25m <sup>2</sup> | 16.14m | parket               | poludisperzija   | poludisperzija |
| neto površina zatvorenog prostora stana 10                           |                                    |                     |        | 136.85m <sup>2</sup> |                  |                |
| neto površina zatvorenog prostora stana 10 (redukovana za malter 3%) |                                    |                     |        | 134.71m <sup>2</sup> |                  |                |
| 10.L                                                                 | Loda                               | 4.57m <sup>2</sup>  | 8.63   | keramika             |                  |                |
| neto površina otvorenog prostora stana 10                            |                                    |                     |        | 4.57m <sup>2</sup>   |                  |                |
| NETO PLOŠTINA STANA 10                                               |                                    |                     |        | 139.88m <sup>2</sup> |                  |                |
| STAN 11                                                              |                                    |                     |        |                      |                  |                |
| zatvoren prostor                                                     |                                    |                     |        |                      |                  |                |
| 11.1                                                                 | hodnik                             | 10.49m <sup>2</sup> | 20.41m | parket               | poludisperzija   | poludisperzija |
| 11.2                                                                 | wc                                 | 2.47m <sup>2</sup>  | 7.07m  | parket               | poludisperzija   | poludisperzija |
| 11.3                                                                 | kupatilo                           | 4.93m <sup>2</sup>  | 9.17m  | parket               | poludisperzija   | poludisperzija |
| 11.4                                                                 | vešeraj                            | 1.09m <sup>2</sup>  | 14.64m | keramika             | keram/           | poludisperzija |
| 11.5                                                                 | spavaca soba                       | 14.82m <sup>2</sup> | 16.14m | parket               | poludisperzija   | poludisperzija |
| 11.6                                                                 | spavaca soba                       | 13.53m <sup>2</sup> | 15.02m | parket               | poludisperzija   | poludisperzija |
| 11.7                                                                 | kuhinja sa trpezarijom i dn. sobom | 36.11m <sup>2</sup> | 31.04m | keram/               | keram/           | poludisperzija |
| 11.8                                                                 | ostava                             | 2.36m <sup>2</sup>  | 6.15m  | keramika             | keramika         | poludisperzija |
| neto površina zatvorenog prostora stana 11                           |                                    |                     |        | 96.96m <sup>2</sup>  |                  |                |
| neto površina zatvorenog prostora stana 11 (redukovana za malter 3%) |                                    |                     |        | 92.79m <sup>2</sup>  |                  |                |
| 11.L                                                                 | Loda                               | 10.04m <sup>2</sup> | 18.14  | keramika             |                  |                |
| neto površina otvorenog prostora stana 11                            |                                    |                     |        | 10.04m <sup>2</sup>  |                  |                |
| NETO PLOŠTINA STANA 11                                               |                                    |                     |        | 103.19m <sup>2</sup> |                  |                |
| STAN 12                                                              |                                    |                     |        |                      |                  |                |
| zatvoren prostor                                                     |                                    |                     |        |                      |                  |                |
| 12.1                                                                 | kupatilo                           | 6.13m <sup>2</sup>  | 10.75m | parket               | poludisperzija   | poludisperzija |
| 12.2                                                                 | kuhinja                            | 10.04m <sup>2</sup> | 12.10m | keramika             | keram/           | poludisperzija |
| 12.3                                                                 | spavaca soba                       | 27.08m <sup>2</sup> | 6.65m  | parket               | poludisperzija   | poludisperzija |
| 12.4                                                                 | kupatilo                           | 5.04m <sup>2</sup>  | 9.34m  | keram/               | keram/           | poludisperzija |
| 12.5                                                                 | spavaca soba                       | 14.82m <sup>2</sup> | 16.14m | parket               | poludisperzija   | poludisperzija |
| 12.6                                                                 | dnevni boravak                     | 21.11m <sup>2</sup> | 18.75m | parket               | poludisperzija   | poludisperzija |
| 12.7                                                                 | spavaca soba                       | 15.13m <sup>2</sup> | 15.61m | parket               | poludisperzija   | poludisperzija |
| 12.8                                                                 | spavaca soba                       | 11.04m <sup>2</sup> | 13.36m | parket               | poludisperzija   | poludisperzija |
| 12.9                                                                 | spavaca soba                       | 13.97m <sup>2</sup> | 15.26m | parket               | poludisperzija   | poludisperzija |
| 12.10                                                                | spavaca soba                       | 16.25m <sup>2</sup> | 16.14m | parket               | poludisperzija   | poludisperzija |
| neto površina zatvorenog prostora stana 12                           |                                    |                     |        | 113.45m <sup>2</sup> |                  |                |
| neto površina zatvorenog prostora stana 12 (redukovana za malter 3%) |                                    |                     |        | 110.09m <sup>2</sup> |                  |                |
| 12.L                                                                 | Loda                               | 5.50m <sup>2</sup>  | 10.71  | keramika             |                  |                |
| neto površina otvorenog prostora prostora stana 12                   |                                    |                     |        | 5.50m <sup>2</sup>   |                  |                |
| NETO PLOŠTINA STANA 12                                               |                                    |                     |        | 115.58m <sup>2</sup> |                  |                |

| prostorja                                                            | (m²)    | Otv.   | pod           | zid            | plafon         |
|----------------------------------------------------------------------|---------|--------|---------------|----------------|----------------|
| PROSTORJE DRUGOG SPRATA                                              |         |        |               |                |                |
| ULAZ 1,2                                                             |         |        |               |                |                |
| STAN 13                                                              |         |        |               |                |                |
| zatvoren prostor                                                     |         |        |               |                |                |
| 13.1 hodnik                                                          | 7.14m²  | 12.60m | parket        | poludisperzija | poludisperzija |
| 13.2 kuhinja sa                                                      | 21.65m² | 17.66m | keramika      | keramika       | poludisperzija |
| 13.3 spavaca soba                                                    | 15.11m  | 15.81m | parket        | poludisperzija | poludisperzija |
| 13.4 spavaca soba                                                    | 13.55m² | 15.81m | parket        | poludisperzija | poludisperzija |
| 13.5 kupatilo                                                        | 4.05m²  | 8.32m  | keramika      | keramika       | poludisperzija |
| neto površina zatvorenog prostora stana 13 (redukovana za malter 3%) |         |        |               |                | 61.48 m²       |
| neto površina zatvorenog prostora stana 13 (redukovana za malter 3%) |         |        |               |                | 59.65 m²       |
| divoren prostor                                                      |         |        |               |                |                |
| 13.L Loda                                                            | 5.40m²  | 10.00  | keramika      | -              | -              |
| neto površina otvorenog prostora stana 13                            |         |        |               |                | 5.40m²         |
| NETO PLOVRSINA STANA 13                                              |         |        |               |                | 66.86m²        |
| STAN 14                                                              |         |        |               |                |                |
| zatvoren prostor                                                     |         |        |               |                |                |
| 14.1 hodnik                                                          | 7.14m²  | 12.60m | parket        | poludisperzija | poludisperzija |
| 14.2 kuhinja sa                                                      | 21.65m² | 18.76m | keram./polud. | keram./polud.  | poludisperzija |
| 14.3 spavaca soba                                                    | 15.11m  | 15.81m | parket        | poludisperzija | poludisperzija |
| 14.4 spavaca soba                                                    | 13.34m² | 15.81m | parket        | poludisperzija | poludisperzija |
| 14.5 kupatilo                                                        | 4.05m²  | 8.32m  | keramika      | poludisperzija | poludisperzija |
| neto površina zatvorenog prostora stana 14                           |         |        |               |                | 61.32m²        |
| neto površina zatvorenog prostora stana 14 (redukovana za malter 3%) |         |        |               |                | 59.48m²        |
| divoren prostor                                                      |         |        |               |                |                |
| 14.T terasa                                                          | 5.17m²  | 10.22  | keramika      | -              | -              |
| neto površina otvorenog prostora stana 14                            |         |        |               |                | 5.17m²         |
| NETO PLOVRSINA STANA 14                                              |         |        |               |                | 66.50m²        |
| STAN 15                                                              |         |        |               |                |                |
| zatvoren prostor                                                     |         |        |               |                |                |
| 15.1 hodnik                                                          | 5.37m²  | 11.23m | parket        | poludisperzija | poludisperzija |
| 15.2 oštava                                                          | 2.71m²  | 8.82m  | keramika      | keramika       | poludisperzija |
| 15.3 kupatilo                                                        | 5.72m²  | 8.75m  | keramika      | keram./polud.  | poludisperzija |
| 15.4 kupatilo                                                        | 6.68m²  | 10.88m | keramika      | keram./polud.  | poludisperzija |
| 15.5 garderoba                                                       | 2.50m²  | 8.74   | keramika      | poludisperzija | poludisperzija |
| 15.6 hodnik                                                          | 4.81m²  | 10.94m | parket        | poludisperzija | poludisperzija |
| 15.7 kuhinja sa                                                      | 48.14m² | 37.06m | keram./polud. | keram./polud.  | poludisperzija |
| 15.8 spavaca soba                                                    | 10.35m² | 12.88m | parket        | poludisperzija | poludisperzija |
| 15.9 spavaca soba                                                    | 11.34m² | 13.94m | parket        | poludisperzija | poludisperzija |
| 15.10 spavaca soba                                                   | 12.33m² | 13.46m | parket        | poludisperzija | poludisperzija |
| neto površina zatvorenog prostora stana 15 (redukovana za malter 3%) |         |        |               |                | 109.13m²       |
| neto površina zatvorenog prostora stana 15 (redukovana za malter 3%) |         |        |               |                | 105.85m²       |
| divoren prostor                                                      |         |        |               |                |                |
| 15.T1 terasa                                                         | 5.87m²  | 10.22  | keramika      | -              | -              |
| 15.L2 Loda                                                           | 5.25m²  | 9.76   | keramika      | -              | -              |
| neto površina otvorenog prostora stana 15                            |         |        |               |                | 11.12m²        |
| NETO PLOVRSINA STANA 15                                              |         |        |               |                | 116.97m²       |
| STAN 16                                                              |         |        |               |                |                |
| zatvoren prostor                                                     |         |        |               |                |                |
| 16.1 hodnik                                                          | 6.91m²  | 10.52m | parket        | poludisperzija | poludisperzija |
| 16.2 kupatilo                                                        | 4.45m²  | 8.80m  | keramika      | keramika       | poludisperzija |
| 16.3 spavaca soba                                                    | 10.94m² | 13.24m | parket        | poludisperzija | poludisperzija |
| 16.4 spavaca soba                                                    | 9.11m²  | 12.16m | parket        | poludisperzija | poludisperzija |
| 16.5 trpezarijom i dn. sobom                                         | 29.67m² | 26.25m | keramika      | keram./polud.  | poludisperzija |
| neto površina zatvorenog prostora stana 16 (redukovana za malter 3%) |         |        |               |                | 61.14m²        |
| neto površina zatvorenog prostora stana 16 (redukovana za malter 3%) |         |        |               |                | 58.31m²        |
| divoren prostor                                                      |         |        |               |                |                |
| 16.L Loda                                                            | 3.81m²  | 8.54   | keramika      | -              | -              |
| neto površina otvorenog prostora stana 16                            |         |        |               |                | 3.81m²         |
| NETO PLOVRSINA STANA 16                                              |         |        |               |                | 63.12m²        |
| STAN 17                                                              |         |        |               |                |                |
| zatvoren prostor                                                     |         |        |               |                |                |
| 17.1 hodnik                                                          | 4.42m²  | 8.62m  | parket        | poludisperzija | poludisperzija |
| 17.2 kupatilo                                                        | 5.02m²  | 9.18m  | keramika      | keramika       | poludisperzija |
| 17.3 spavaca soba                                                    | 8.87m²  | 12.02m | keramika      | poludisperzija | poludisperzija |
| 17.4 kuhinja sa                                                      | 32.48m² | 26.10m | keramika      | keramika       | poludisperzija |
| neto površina zatvorenog prostora stana 17                           |         |        |               |                | 50.79m²        |
| neto površina zatvorenog prostora stana 17 (redukovana za malter 3%) |         |        |               |                | 49.27m²        |
| divoren prostor                                                      |         |        |               |                |                |
| 17.L Loda                                                            | 3.68m²  | 8.34   | keramika      | -              | -              |
| neto površina otvorenog prostora stana 17                            |         |        |               |                | 3.68m²         |
| NETO PLOVRSINA STANA 17                                              |         |        |               |                | 52.95m²        |
| STAN 18                                                              |         |        |               |                |                |
| zatvoren prostor                                                     |         |        |               |                |                |
| 18.1 hodnik                                                          | 8.93m²  | 14.54m | parket        | poludisperzija | poludisperzija |
| 18.2 kupatilo                                                        | 5.26m²  | 9.46m  | keramika      | keramika       | poludisperzija |
| 18.3 kupatilo                                                        | 4.94m²  | 8.14m  | keramika      | keramika       | poludisperzija |
| 18.4 kuhinja                                                         | 6.94m²  | 11.16m | keramika      | keram./polud.  | poludisperzija |
| 18.5 dnevni boravak                                                  | 38.36m² | 25.86m | keramika      | keram./polud.  | poludisperzija |
| 18.6 hodnik                                                          | 8.86m²  | 15.37m | parket        | poludisperzija | poludisperzija |
| 18.7 spavaca soba                                                    | 12.40m² | 14.18m | parket        | poludisperzija | poludisperzija |
| 18.8 spavaca soba                                                    | 15.30m² | 15.70m | parket        | poludisperzija | poludisperzija |
| 18.9 kupatilo                                                        | 8.80m²  | 9.86m  | keramika      | keram./polud.  | keram./polud.  |
| 18.10 spavaca soba                                                   | 15.33m² | 15.70m | parket        | poludisperzija | poludisperzija |
| 18.11 spavaca soba                                                   | 10.09m² | 16.06m | parket        | poludisperzija | poludisperzija |
| neto površina zatvorenog prostora stana 18 (redukovana za malter 3%) |         |        |               |                | 133.20m²       |
| neto površina zatvorenog prostora stana 18 (redukovana za malter 3%) |         |        |               |                | 134.05m²       |
| divoren prostor                                                      |         |        |               |                |                |
| 18.L Loda                                                            | 5.73m²  | 10.49  | keramika      | -              | -              |
| neto površina otvorenog prostora stana 18                            |         |        |               |                | 5.73m²         |
| NETO PLOVRSINA STANA 18                                              |         |        |               |                | 139.78m²       |
| STAN 19                                                              |         |        |               |                |                |
| zatvoren prostor                                                     |         |        |               |                |                |
| 19.1 hodnik                                                          | 8.63m²  | 14.33m | parket        | poludisperzija | poludisperzija |
| 19.2 kupatilo                                                        | 4.30m²  | 8.96m  | keramika      | keramika       | poludisperzija |
| 19.3 spavaca soba                                                    | 10.02m² | 13.79m | parket        | poludisperzija | poludisperzija |
| 19.4 spavaca soba                                                    | 14.98m² | 15.50m | parket        | poludisperzija | poludisperzija |
| 19.5 kuhinja sa                                                      | 22.22m² | 18.98m | keramika      | keram./polud.  | poludisperzija |
| neto površina zatvorenog prostora stana 19                           |         |        |               |                | 60.13m²        |
| neto površina zatvorenog prostora stana 19 (redukovana za malter 3%) |         |        |               |                | 58.33m²        |
| divoren prostor                                                      |         |        |               |                |                |
| 19.T terasa                                                          | 6.47m²  | 11.52  | keramika      | -              | -              |
| neto površina otvorenog prostora stana 19                            |         |        |               |                | 6.47m²         |
| NETO PLOVRSINA STANA 19                                              |         |        |               |                | 64.80m²        |
| STAN 20                                                              |         |        |               |                |                |
| zatvoren prostor                                                     |         |        |               |                |                |
| 20.1 hodnik                                                          | 6.70m²  | 12.76m | parket        | poludisperzija | poludisperzija |
| 20.2 kuhinja sa                                                      | 27.77m² | 26.66m | parket        | poludisperzija | poludisperzija |
| 20.3 spavaca soba                                                    | 8.73m²  | 11.87m | parket        | poludisperzija | poludisperzija |
| 20.4 kupatilo                                                        | 7.17m²  | 10.89m | keramika      | keram./polud.  | poludisperzija |
| neto površina zatvorenog prostora stana 20                           |         |        |               |                | 50.37m²        |
| neto površina zatvorenog prostora stana 20 (redukovana za malter 3%) |         |        |               |                | 48.86m²        |
| divoren prostor                                                      |         |        |               |                |                |
| 20.L Loda                                                            | 4.56m²  | 4.4    | keramika      | -              | -              |
| neto površina otvorenog prostora stana 20                            |         |        |               |                | 4.56m²         |
| NETO PLOVRSINA STANA 20                                              |         |        |               |                | 53.45m²        |
| STAN 21                                                              |         |        |               |                |                |
| zatvoren prostor                                                     |         |        |               |                |                |
| 21.1 hodnik                                                          | 8.46m²  | 14.32m | parket        | poludisperzija | poludisperzija |
| 21.2 kupatilo                                                        | 4.97m²  | 8.32m  | keramika      | poludisperzija | poludisperzija |
| 21.3 spavaca soba                                                    | 13.64m² | 16.46m | parket        | poludisperzija | poludisperzija |
| 21.4 spavaca soba                                                    | 20.46m² | 15.61m | keramika      | keram./polud.  | poludisperzija |
| 21.5 trpezarijom i dn. sobom                                         | 27.81m² | 21.66m | keramika      | keram./polud.  | poludisperzija |
| neto površina zatvorenog prostora stana 21                           |         |        |               |                | 73.34m²        |
| neto površina zatvorenog prostora stana 21 (redukovana za malter 3%) |         |        |               |                | 70.08m²        |
| divoren prostor                                                      |         |        |               |                |                |
| 21.T TERASA                                                          | 6.47m²  | 11.52  | keramika      | -              | -              |
| neto površina otvorenog prostora stana 21                            |         |        |               |                | 6.47m²         |
| NETO PLOVRSINA STANA 21                                              |         |        |               |                | 79.55m²        |
| STAN 22                                                              |         |        |               |                |                |
| zatvoren prostor                                                     |         |        |               |                |                |
| 22.1 hodnik                                                          | 8.75m²  | 15.63m | parket        | poludisperzija | poludisperzija |
| 22.2 kupatilo                                                        | 5.20m²  | 8.80m  | parket        | poludisperzija | poludisperzija |
| 22.3 kupatilo                                                        | 4.94m²  | 9.14m  | parket        | poludisperzija | poludisperzija |
| 22.4 kuhinja                                                         | 7.62m²  | 13.10m | keramika      | keram./polud.  | poludisperzija |
| 22.5 dnevni boravak                                                  | 61.15m² | 35.58m | keramika      | keram./polud.  | poludisperzija |
| 22.6 spavaca soba                                                    | 15.30m² | 15.71m | parket        | poludisperzija | poludisperzija |
| 22.7 hodnik                                                          | 4.84m²  | 8.96m  | parket        | poludisperzija | poludisperzija |
| 22.8 kupatilo                                                        | 5.74m²  | 9.75m  | keramika      | keram./polud.  | poludisperzija |
| 22.9 spavaca soba                                                    | 15.13m² | 15.61m | parket        | poludisperzija | poludisperzija |
| 22.10 spavaca soba                                                   | 16.25m² | 16.14m | parket        | poludisperzija | poludisperzija |
| neto površina zatvorenog prostora stana 22                           |         |        |               |                | 138.88m²       |
| neto površina zatvorenog prostora stana 22 (redukovana za malter 3%) |         |        |               |                | 138.88m²       |
| divoren prostor                                                      |         |        |               |                |                |
| 22.L Loda                                                            | 4.17m²  | 8.63   | keramika      | -              | -              |
| neto površina otvorenog prostora stana 22                            |         |        |               |                | 4.17m²         |
| NETO PLOVRSINA STANA 22                                              |         |        |               |                | 138.88m²       |
| STAN 23                                                              |         |        |               |                |                |
| zatvoren prostor                                                     |         |        |               |                |                |
| 23.1 hodnik                                                          | 10.48m² | 20.14m | parket        | poludisperzija | poludisperzija |
| 23.2 wc                                                              | 2.47m²  | 7.07m  | keramika      | poludisperzija | poludisperzija |
| 23.3 kupatilo                                                        | 4.93m²  | 9.17m  | keramika      | poludisperzija | poludisperzija |
| 23.4 vrelana                                                         | 10.91m² | 14.64m | keramika      | keram./polud.  | poludisperzija |
| 23.5 soba                                                            | 14.88m² | 15.61m | parket        | poludisperzija | poludisperzija |
| 23.6 soba                                                            | 13.53m² | 15.02m | parket        | poludisperzija | poludisperzija |
| 23.07 kuhinja sa                                                     | 36.11m² | 31.04m | keramika      | keram./polud.  | poludisperzija |
| 23.08 oštava                                                         | 2.36m²  | 6.15m  | keramika      | poludisperzija | poludisperzija |
| neto površina zatvorenog prostora stana 23                           |         |        |               |                | 95.68m²        |
| neto površina zatvorenog prostora stana 23 (redukovana za malter 3%) |         |        |               |                | 92.79m²        |
| divoren prostor                                                      |         |        |               |                |                |
| 23.L Loda                                                            | 10.48m² | 16.14  | keramika      | -              | -              |
| neto površina otvorenog prostora stana 23                            |         |        |               |                | 10.48m²        |
| NETO PLOVRSINA STANA 23                                              |         |        |               |                | 109.19m²       |
| STAN 24                                                              |         |        |               |                |                |
| zatvoren prostor                                                     |         |        |               |                |                |
| 24.1 kupatilo                                                        | 6.13m²  | 10.75m | keramika      | poludisperzija | poludisperzija |
| 24.2 hodnik                                                          | 15.75m² | 30.94m | parket        | poludisperzija | poludisperzija |
| 24.3 spavaca soba                                                    | 27.06m² | 8.66m  | parket        | poludisperzija | poludisperzija |
| 24.4 kupatilo                                                        | 5.04m²  | 8.50m  | keramika      | keram./polud.  | poludisperzija |
| 24.5 kuhinja                                                         | 6.63m²  | 10.54m | keramika      | keram./polud.  | poludisperzija |
| 24.6 dnevni boravak                                                  | 21.17m² | 15.75m | parket        | poludisperzija | poludisperzija |
| 24.7 spavaca soba                                                    | 14.94m² | 16.79m | parket        | poludisperzija | poludisperzija |
| 24.8 spavaca soba                                                    | 11.08m² | 13.36m | parket        | poludisperzija | poludisperzija |
| 24.9 spavaca soba                                                    | 13.87m² | 15.26m | parket        | poludisperzija | poludisperzija |
| 24.10 spavaca soba                                                   | 16.25m² | 16.43m | parket        | poludisperzija | poludisperzija |
| neto površina zatvorenog prostora stana 24                           |         |        |               |                | 113.49m²       |
| neto površina zatvorenog prostora stana 24 (redukovana za malter 3%) |         |        |               |                | 113.49m²       |
| divoren prostor                                                      |         |        |               |                |                |
| 24.L Loda                                                            | 5.51m²  | 10.71  | keramika      | -              | -              |
| neto površina otvorenog prostora stana 24                            |         |        |               |                | 5.             |

| br.                                                                  | prostorja                    | P(m²)     | O(m)    | pod              | zid                      | plafon         |
|----------------------------------------------------------------------|------------------------------|-----------|---------|------------------|--------------------------|----------------|
| PROSTORJE TREĆEG SPRATA                                              |                              |           |         |                  |                          |                |
| ULAZ 1,2                                                             |                              |           |         |                  |                          |                |
| STAN 25                                                              |                              |           |         |                  |                          |                |
| zatvoren prostor                                                     |                              |           |         |                  |                          |                |
| 25.1                                                                 | hodnik                       | 7.14m²    | 12.60m  | parket           | poludisperzija           | poludisperzija |
| 25.2                                                                 | trpezarijom i kuhinjom sa    | 21.65m²   | 17.68m  | keramika/ parket | keramika/ poludisperzija | poludisperzija |
| 25.3                                                                 | spavaca soba                 | 15.11m    | 15.81m  | parket           | poludisperzija           | poludisperzija |
| 25.4                                                                 | spavaca soba                 | 13.55m²   | 15.81m  | parket           | poludisperzija           | poludisperzija |
| 25.5                                                                 | kupatilo                     | 4.05m²    | 8.32m   | keramika         | keramika                 | poludisperzija |
| neto površina zatvorenog prostora stana 25 (redukovana za malter 3%) |                              |           |         |                  | 61.49 m²                 |                |
| neto površina zatvorenog prostora stana 25 (redukovana za malter 3%) |                              |           |         |                  | 59.65 m²                 |                |
| otvoren prostor                                                      |                              |           |         |                  |                          |                |
| 25.6                                                                 | Loda                         | 5.40m²    | 10.00   | keramika         | -                        | 5.40m²         |
| neto površina otvorenog prostora stana 25                            |                              |           |         |                  | 5.40m²                   |                |
| NETO PLOŠTINA STANA 25                                               |                              |           |         |                  | 66.95m²                  |                |
| STAN 26                                                              |                              |           |         |                  |                          |                |
| zatvoren prostor                                                     |                              |           |         |                  |                          |                |
| 26.1                                                                 | hodnik                       | 7.14m²    | 12.60m  | parket           | poludisperzija           | poludisperzija |
| 26.2                                                                 | kuhinja sa trpezarijom i dn. | 21.65m²   | 18.76m  | keramika/ parket | keram./ polud.           | poludisperzija |
| 26.3                                                                 | spavaca soba                 | 15.11m²   | 15.81m  | parket           | poludisperzija           | poludisperzija |
| 26.4                                                                 | spavaca soba                 | 13.34m²   | 15.81m  | parket           | poludisperzija           | poludisperzija |
| 26.5                                                                 | kupatilo                     | 4.05m²    | 8.32m   | keramika         | poludisperzija           | poludisperzija |
| neto površina zatvorenog prostora stana 26 (redukovana za malter 3%) |                              |           |         |                  | 61.32m²                  |                |
| neto površina zatvorenog prostora stana 26 (redukovana za malter 3%) |                              |           |         |                  | 59.48m²                  |                |
| otvoren prostor                                                      |                              |           |         |                  |                          |                |
| 26.6                                                                 | Loda                         | 5.17m²    | 10.22   | keramika         | -                        | 5.17m²         |
| neto površina otvorenog prostora stana 26                            |                              |           |         |                  | 5.17m²                   |                |
| NETO PLOŠTINA STANA 26                                               |                              |           |         |                  | 66.65m²                  |                |
| STAN 27                                                              |                              |           |         |                  |                          |                |
| zatvoren prostor                                                     |                              |           |         |                  |                          |                |
| 27.1                                                                 | hodnik                       | 5.37m²    | 11.23m  | parket           | poludisperzija           | poludisperzija |
| 27.2                                                                 | ostava                       | 2.17m²    | 5.62m   | keramika         | keramika                 | poludisperzija |
| 27.3                                                                 | kupatilo                     | 5.72m²    | 8.75m   | keramika         | keram./ polud.           | poludisperzija |
| 27.4                                                                 | kupatilo                     | 6.69m²    | 10.88m  | keramika         | keram./ polud.           | poludisperzija |
| 27.5                                                                 | garadniser                   | 2.58m²    | 8.74    | parket           | poludisperzija           | poludisperzija |
| 27.6                                                                 | kuhinja sa trpezarijom i dn. | 48.14m²   | 37.06m  | keramika/ parket | keram./ polud.           | poludisperzija |
| 27.7                                                                 | spavaca soba                 | 10.35m²   | 12.88m  | parket           | poludisperzija           | poludisperzija |
| 27.8                                                                 | spavaca soba                 | 12.14m²   | 13.94m  | parket           | poludisperzija           | poludisperzija |
| 27.10                                                                | spavaca soba                 | 11.33m²   | 13.46m  | parket           | poludisperzija           | poludisperzija |
| neto površina zatvorenog prostora stana 27 (redukovana za malter 3%) |                              |           |         |                  | 109.13m²                 |                |
| neto površina zatvorenog prostora stana 27 (redukovana za malter 3%) |                              |           |         |                  | 105.85m²                 |                |
| otvoren prostor                                                      |                              |           |         |                  |                          |                |
| 27.11                                                                | terasa                       | 5.87m²    | 10.22   | keramika         | -                        | 5.87m²         |
| 27.12                                                                | Loda                         | 5.28m²    | 9.76    | keramika         | -                        | 5.28m²         |
| neto površina otvorenog prostora stana 27                            |                              |           |         |                  | 11.12m²                  |                |
| NETO PLOŠTINA STANA 27                                               |                              |           |         |                  | 116.97m²                 |                |
| STAN 28                                                              |                              |           |         |                  |                          |                |
| zatvoren prostor                                                     |                              |           |         |                  |                          |                |
| 28.1                                                                 | hodnik                       | 6.91m²    | 10.52m  | parket           | poludisperzija           | poludisperzija |
| 28.2                                                                 | kupatilo                     | 4.45m²    | 8.80m   | keramika         | poludisperzija           | poludisperzija |
| 28.3                                                                 | spavaca soba                 | 10.94m²   | 13.24m  | parket           | poludisperzija           | poludisperzija |
| 28.4                                                                 | spavaca soba                 | 9.11m²    | 12.16m  | parket           | poludisperzija           | poludisperzija |
| 28.5                                                                 | trpezarijom i kuhinjom sa    | 29.67m²   | 26.25m  | keramika/ parket | keram./ polud.           | poludisperzija |
| neto površina zatvorenog prostora stana 28 (redukovana za malter 3%) |                              |           |         |                  | 61.14m²                  |                |
| neto površina zatvorenog prostora stana 28 (redukovana za malter 3%) |                              |           |         |                  | 59.31m²                  |                |
| otvoren prostor                                                      |                              |           |         |                  |                          |                |
| 28.6                                                                 | Loda                         | 3.81m²    | 8.54    | keramika         | -                        | 3.81m²         |
| neto površina otvorenog prostora stana 28                            |                              |           |         |                  | 3.81m²                   |                |
| NETO PLOŠTINA STANA 28                                               |                              |           |         |                  | 63.12m²                  |                |
| STAN 29                                                              |                              |           |         |                  |                          |                |
| zatvoren prostor                                                     |                              |           |         |                  |                          |                |
| 29.1                                                                 | hodnik                       | 4.42m²    | 8.62m   | parket           | poludisperzija           | poludisperzija |
| 29.2                                                                 | kupatilo                     | 5.10m²    | 8.18m   | keramika         | poludisperzija           | poludisperzija |
| 29.3                                                                 | spavaca soba                 | 8.87m²    | 12.02m  | parket           | poludisperzija           | poludisperzija |
| 29.4                                                                 | trpezarijom i kuhinjom sa    | 32.48m²   | 26.10m  | keramika/ parket | keram./ polud.           | poludisperzija |
| neto površina zatvorenog prostora stana 29                           |                              |           |         |                  | 50.79m²                  |                |
| neto površina zatvorenog prostora stana 29 (redukovana za malter 3%) |                              |           |         |                  | 49.27m²                  |                |
| otvoren prostor                                                      |                              |           |         |                  |                          |                |
| 29.5                                                                 | Loda                         | 3.68m²    | 8.34    | keramika         | -                        | 3.68m²         |
| neto površina otvorenog prostora stana 29                            |                              |           |         |                  | 3.68m²                   |                |
| NETO PLOŠTINA STANA 29                                               |                              |           |         |                  | 52.93m²                  |                |
| STAN 30                                                              |                              |           |         |                  |                          |                |
| zatvoren prostor                                                     |                              |           |         |                  |                          |                |
| 30.1                                                                 | hodnik                       | 8.93m²    | 14.54m  | parket           | poludisperzija           | poludisperzija |
| 30.2                                                                 | kupatilo                     | 5.26m²    | 8.46m   | keramika         | keramika                 | poludisperzija |
| 30.3                                                                 | kupatilo                     | 4.94m²    | 8.14m   | keramika         | keramika                 | poludisperzija |
| 30.4                                                                 | kuhinja                      | 6.94m²    | 11.16m  | keramika         | keramika                 | poludisperzija |
| 30.5                                                                 | dnevni boravak               | 38.35m²   | 29.86m  | parket           | keram./ polud.           | poludisperzija |
| 30.6                                                                 | hodnik                       | 8.86m²    | 15.37m  | parket           | poludisperzija           | poludisperzija |
| 30.7                                                                 | spavaca soba                 | 12.40m²   | 14.17m  | parket           | poludisperzija           | poludisperzija |
| 30.8                                                                 | spavaca soba                 | 15.30m²   | 15.70m  | parket           | poludisperzija           | poludisperzija |
| 30.9                                                                 | kupatilo                     | 5.80m²    | 9.84m   | keramika         | keram./ polud.           | poludisperzija |
| 30.10                                                                | spavaca soba                 | 15.32m²   | 15.70m  | parket           | poludisperzija           | poludisperzija |
| 30.11                                                                | spavaca soba                 | 16.08m²   | 16.06m  | parket           | poludisperzija           | poludisperzija |
| neto površina zatvorenog prostora stana 30                           |                              |           |         |                  | 133.20m²                 |                |
| neto površina zatvorenog prostora stana 30 (redukovana za malter 3%) |                              |           |         |                  | 134.05m²                 |                |
| otvoren prostor                                                      |                              |           |         |                  |                          |                |
| 30.12                                                                | Loda                         | 5.73m²    | 10.49   | keramika         | -                        | 5.73m²         |
| neto površina otvorenog prostora stana 30                            |                              |           |         |                  | 5.73m²                   |                |
| NETO PLOŠTINA STANA 30                                               |                              |           |         |                  | 139.78m²                 |                |
| STAN 31                                                              |                              |           |         |                  |                          |                |
| zatvoren prostor                                                     |                              |           |         |                  |                          |                |
| 31.1                                                                 | hodnik                       | 8.03m²    | 14.33m  | parket           | poludisperzija           | poludisperzija |
| 31.2                                                                 | kupatilo                     | 4.35m²    | 8.90m   | keramika         | keramika                 | poludisperzija |
| 31.3                                                                 | spavaca soba                 | 10.03m²   | 13.75m  | parket           | poludisperzija           | poludisperzija |
| 31.4                                                                 | spavaca soba                 | 14.85m²   | 15.50m  | parket           | poludisperzija           | poludisperzija |
| 31.5                                                                 | kuhinja sa trpezarijom i dn. | 22.22m²   | 18.98m  | keramika/ parket | keram./ polud.           | poludisperzija |
| neto površina zatvorenog prostora stana 31 (redukovana za malter 3%) |                              |           |         |                  | 60.13m²                  |                |
| neto površina zatvorenog prostora stana 31 (redukovana za malter 3%) |                              |           |         |                  | 58.33m²                  |                |
| otvoren prostor                                                      |                              |           |         |                  |                          |                |
| 31.6                                                                 | Loda                         | 6.47m²    | 11.52   | keramika         | -                        | 6.47m²         |
| neto površina otvorenog prostora stana 31                            |                              |           |         |                  | 6.47m²                   |                |
| NETO PLOŠTINA STANA 31                                               |                              |           |         |                  | 64.80m²                  |                |
| STAN 32                                                              |                              |           |         |                  |                          |                |
| zatvoren prostor                                                     |                              |           |         |                  |                          |                |
| 32.1                                                                 | hodnik                       | 6.70m²    | 12.76m  | parket           | poludisperzija           | poludisperzija |
| 32.2                                                                 | trpezarijom i kuhinjom sa    | 27.77m²   | 26.66m  | parket           | poludisperzija           | poludisperzija |
| 32.3                                                                 | spavaca soba                 | 8.73m²    | 11.87m  | parket           | poludisperzija           | poludisperzija |
| 32.4                                                                 | kupatilo                     | 7.17m²    | 10.89m  | keramika         | keram./ polud.           | poludisperzija |
| neto površina zatvorenog prostora stana 32                           |                              |           |         |                  | 50.37m²                  |                |
| neto površina zatvorenog prostora stana 32 (redukovana za malter 3%) |                              |           |         |                  | 48.88m²                  |                |
| otvoren prostor                                                      |                              |           |         |                  |                          |                |
| 32.5                                                                 | Loda                         | 4.69m²    | 4.4     | keramika         | -                        | 4.69m²         |
| neto površina otvorenog prostora stana 32                            |                              |           |         |                  | 4.69m²                   |                |
| NETO PLOŠTINA STANA 32                                               |                              |           |         |                  | 53.54m²                  |                |
| STAN 33                                                              |                              |           |         |                  |                          |                |
| zatvoren prostor                                                     |                              |           |         |                  |                          |                |
| 33.1                                                                 | hodnik                       | 8.46m²    | 14.32m  | parket           | poludisperzija           | poludisperzija |
| 33.2                                                                 | kupatilo                     | 4.97m²    | 9.32m   | keramika         | poludisperzija           | poludisperzija |
| 33.3                                                                 | spavaca soba                 | 13.54m²   | 16.46m  | parket           | keram./ polud.           | poludisperzija |
| 33.4                                                                 | spavaca soba                 | 20.46m²   | 18.18m  | keramika         | keram./ polud.           | poludisperzija |
| 33.5                                                                 | trpezarijom i kuhinjom sa    | 27.81m²   | 21.66m  | keramika/ parket | keram./ polud.           | poludisperzija |
| neto površina zatvorenog prostora stana 33                           |                              |           |         |                  | 75.34m²                  |                |
| neto površina zatvorenog prostora stana 33 (redukovana za malter 3%) |                              |           |         |                  | 73.08m²                  |                |
| otvoren prostor                                                      |                              |           |         |                  |                          |                |
| 33.6                                                                 | Loda                         | 6.47m²    | 11.32   | keramika         | -                        | 6.47m²         |
| neto površina otvorenog prostora stana 33                            |                              |           |         |                  | 6.47m²                   |                |
| NETO PLOŠTINA STANA 33                                               |                              |           |         |                  | 79.55m²                  |                |
| STAN 34                                                              |                              |           |         |                  |                          |                |
| zatvoren prostor                                                     |                              |           |         |                  |                          |                |
| 34.1                                                                 | hodnik                       | 8.75m²    | 15.83m  | parket           | poludisperzija           | poludisperzija |
| 34.2                                                                 | kupatilo                     | 5.26m²    | 8.80m   | keramika         | poludisperzija           | poludisperzija |
| 34.3                                                                 | kupatilo                     | 4.94m²    | 8.14m   | keramika         | poludisperzija           | poludisperzija |
| 34.4                                                                 | kuhinja                      | 7.82m²    | 12.10m  | keramika         | keram./ polud.           | poludisperzija |
| 34.5                                                                 | dnevni boravak               | 31.11m²   | 25.88m  | parket           | keram./ polud.           | poludisperzija |
| 34.6                                                                 | spavaca soba                 | 15.35m²   | 15.71m  | parket           | poludisperzija           | poludisperzija |
| 34.7                                                                 | hodnik                       | 4.94m²    | 8.96m   | keramika         | poludisperzija           | poludisperzija |
| 34.8                                                                 | kupatilo                     | 5.74m²    | 9.75m   | keramika         | poludisperzija           | poludisperzija |
| 34.9                                                                 | spavaca soba                 | 15.13m²   | 15.61m  | parket           | poludisperzija           | poludisperzija |
| 34.10                                                                | spavaca soba                 | 16.25m²   | 16.14m  | parket           | poludisperzija           | poludisperzija |
| neto površina zatvorenog prostora stana 34                           |                              |           |         |                  | 138.88m²                 |                |
| neto površina zatvorenog prostora stana 34 (redukovana za malter 3%) |                              |           |         |                  | 134.71m²                 |                |
| otvoren prostor                                                      |                              |           |         |                  |                          |                |
| 34.11                                                                | terasa                       | 4.57m²    | 8.63    | keramika         | -                        | 4.57m²         |
| neto površina otvorenog prostora stana 34                            |                              |           |         |                  | 4.57m²                   |                |
| NETO PLOŠTINA STANA 34                                               |                              |           |         |                  | 138.88m²                 |                |
| STAN 35                                                              |                              |           |         |                  |                          |                |
| zatvoren prostor                                                     |                              |           |         |                  |                          |                |
| 35.1                                                                 | hodnik                       | 10.49m²   | 20.14m  | parket           | poludisperzija           | poludisperzija |
| 35.2                                                                 | ostava                       | 2.47m²    | 5.07m   | keramika         | keramika                 | poludisperzija |
| 35.3                                                                 | kupatilo                     | 4.93m²    | 9.17m   | keramika         | poludisperzija           | poludisperzija |
| 35.4                                                                 | veleraj                      | 10.91m²   | 14.84m  | keramika         | keram./ polud.           | poludisperzija |
| 35.5                                                                 | soba                         | 14.88m²   | 15.61m  | parket           | poludisperzija           | poludisperzija |
| 35.6                                                                 | soba                         | 13.53m²   | 15.02m  | parket           | poludisperzija           | poludisperzija |
| 35.7                                                                 | kuhinja sa trpezarijom i dn. | 36.11m²   | 31.04m  | keramika/ parket | keram./ polud.           | poludisperzija |
| 35.8                                                                 | ostava                       | 2.36m²    | 6.15m   | parket           | parket                   | poludisperzija |
| neto površina zatvorenog prostora stana 35                           |                              |           |         |                  | 95.66m²                  |                |
| neto površina zatvorenog prostora stana 35 (redukovana za malter 3%) |                              |           |         |                  | 92.79m²                  |                |
| otvoren prostor                                                      |                              |           |         |                  |                          |                |
| 35.9                                                                 | terasa                       | 10.40m²   | 16.14   | keramika         | -                        | 10.40m²        |
| neto površina otvorenog prostora stana 35                            |                              |           |         |                  | 10.40m²                  |                |
| NETO PLOŠTINA STANA 35                                               |                              |           |         |                  | 103.19m²                 |                |
| STAN 36                                                              |                              |           |         |                  |                          |                |
| zatvoren prostor                                                     |                              |           |         |                  |                          |                |
| 36.1                                                                 | kupatilo                     | 6.13m²    | 10.75m  | keramika         | keram./ polud.           | poludisperzija |
| 36.2                                                                 | hodnik                       | 15.75m²   | 30.84m  | parket           | poludisperzija           | poludisperzija |
| 36.3                                                                 | ostava                       | 2.70m²    | 6.65m   | parket           | poludisperzija           | poludisperzija |
| 36.4                                                                 | kupatilo                     | 5.04m²    | 9.34m   | keramika         | keram./ polud.           | poludisperzija |
| 36.5                                                                 | kuhinja                      | 6.63m²    | 10.54m  | keramika         | keram./ polud.           | poludisperzija |
| 36.6                                                                 | dnevni boravak               | 21.11m²   | 18.75m  | parket           | poludisperzija           | poludisperzija |
| 36.7                                                                 | spavaca soba                 | 14.94m²   | 15.78m  | parket           | poludisperzija           | poludisperzija |
| 36.8                                                                 | spavaca soba                 | 11.04m²   | 13.36m  | parket           | poludisperzija           | poludisperzija |
| 36.9                                                                 | spavaca soba                 | 13.97m²   | 15.26m  | parket           | poludisperzija           | poludisperzija |
| 36.10                                                                | spavaca soba                 | 16.25m²   | 16.43m  | parket           | poludisperzija           | poludisperzija |
| neto površina zatvorenog prostora stana 36 (redukovana za malter 3%) |                              |           |         |                  | 113.49m²                 |                |
| neto površina zatvorenog prostora stana 36 (redukovana za malter 3%) |                              |           |         |                  | 110.09m²                 |                |
| otvoren prostor                                                      |                              |           |         |                  |                          |                |
| 36.11                                                                | terasa                       | 5.50m²    | 10.71   | keramika         | -                        | 5.50m²         |
| neto površina otvorenog prostora stana 36                            |                              |           |         |                  | 5.50m²                   |                |
| NETO PLOŠTINA STANA 36                                               |                              |           |         |                  | 115.58m²                 |                |
| ZAJEDNIČKE PROSTORJE TREĆEG SPRATA                                   |                              |           |         |                  |                          |                |
| ULAZ 1,2 ZAJEDNIČKE PROSTORJE                                        |                              |           |         |                  |                          |                |
| U1,U2,H                                                              | hodnik                       | 148.02 m² | 16.66 m | keramika         | poludisperzija           | poludisperzija |
| U1,U3                                                                | stepenište                   | 15.45 m²  | 16.45 m | keramika         | poludisperzija           | poludisperzija |
| U2,U3                                                                | stepenište                   | 15.45 m²  | 16.45 m | keramika         | poludisperzija           | poludisperzija |
| U3                                                                   | stepenište                   | 15.45 m²  | 16.45 m | keramika         | poludisperzija           | poludisperzija |
| 2.3                                                                  | zajedničko                   | 40m²      | 26.13 m | keramika         | poludisperzija           | poludisperzija |
| neto površina zatvorenog prostora zajedničkih prostorija             |                              |           |         |                  | 220.02m²                 |                |
| NETO PLOŠTINA ZAJEDNIČKIH PROSTORA (reduk. za malter 3%)             |                              |           |         |                  | 213.41m²                 |                |
| NETO PLOŠTINA ZAJEDNIČKOG PROSTORA                                   |                              |           |         |                  | 213.41m²                 |                |
| UKUPNA BRUTO PLOŠTINA TREĆEG SPRATA                                  |                              |           |         |                  | 2271.02m²                |                |
| UKUPNA BRUTO PLOŠTINA TREĆEG SPRATA                                  |                              |           |         |                  | 1516.40m²                |                |




| br.                                                                  | prostorja                          | P(m²)    | O(m)     | pod             | zd             | plafon         |
|----------------------------------------------------------------------|------------------------------------|----------|----------|-----------------|----------------|----------------|
| PROSTORJE PETOG SPRATA                                               |                                    |          |          |                 |                |                |
| ULAZ 2                                                               |                                    |          |          |                 |                |                |
| STAN 46                                                              |                                    |          |          |                 |                |                |
| 46.1                                                                 | hodnik                             | 4.82m²   | 10.44m   | parket          | poludisperzija | poludisperzija |
| 46.2                                                                 | kupaćilo                           | 7.27m²   | 10.92m   | keramika        | keramika       | poludisperzija |
| 46.3                                                                 | trpezarijom i dn. sobom            | 33.72    | 25.47m   | keramika/parket | keramika       | poludisperzija |
| 46.4                                                                 | kuhinja                            | 4.86m²   | 9.02m    | keramika        | keramika       | poludisperzija |
| 46.5                                                                 | kupaćilo                           | 3.54m²   | 8.95m    | keramika        | keramika       | poludisperzija |
| 46.6                                                                 | hodnik                             | 5.11m²   | 10.86m   | parket          | poludisperzija | poludisperzija |
| 46.7                                                                 | spavaca soba                       | 16.13m²  | 16.07m   | parket          | poludisperzija | poludisperzija |
| 46.8                                                                 | spavaca soba                       | 11.72m²  | 13.72m   | keramika        | keramika       | poludisperzija |
| neto površina zatvorenog prostora stana 46 (redukovana za malter 3%) |                                    |          |          |                 |                | 87.17          |
| neto površina zatvorenog prostora stana 46 (redukovana za malter 3%) |                                    |          |          |                 |                | 84.55          |
| 46.1                                                                 | terasa                             | 4.10m²   | 8.78     | keramika        | -              | -              |
| neto površina otvorenog prostora stana 46                            |                                    |          |          |                 |                | 4.10m²         |
| NETO PLOVRSINA STANA 46                                              |                                    |          |          |                 |                | 89.98          |
| STAN 47                                                              |                                    |          |          |                 |                |                |
| zatvoren prostor                                                     |                                    |          |          |                 |                |                |
| 47.1                                                                 | hodnik                             | 6.70m²   | 12.97m   | parket          | poludisperzija | poludisperzija |
| 47.2                                                                 | kupaćilo                           | 11.10m²  | 11.10m   | keramika        | keram./polud.  | keram./polud.  |
| 47.3                                                                 | gardarob                           | 2.50m²   | 6.74m    | parket          | poludisperzija | poludisperzija |
| 47.4                                                                 | hodnik                             | 3.11m²   | 7.85m    | parket          | poludisperzija | poludisperzija |
| 47.5                                                                 | spavaca soba                       | 11.67m²  | 13.78m   | parket          | poludisperzija | poludisperzija |
| 47.6                                                                 | spavaca soba                       | 12.26m²  | 15.04m   | parket          | poludisperzija | poludisperzija |
| 47.7                                                                 | dn. soba sa trpezarijom            | 35.72m²  | 28.53m   | keram./polud.   | keram./polud.  | keram./polud.  |
| 47.8                                                                 | kuhinja                            | 5.50m²   | 9.40m    | keramika        | poludisperzija | poludisperzija |
| 47.9                                                                 | kupaćilo                           | 5.80m²   | 9.88m    | keramika        | poludisperzija | poludisperzija |
| 47.10                                                                | ostava                             | 2.96m²   | 5.88m    | parket          | poludisperzija | poludisperzija |
| neto površina zatvorenog prostora stana 47                           |                                    |          |          |                 |                | 92.23m²        |
| neto površina zatvorenog prostora stana 47 (redukovana za malter 3%) |                                    |          |          |                 |                | 89.46m²        |
| 47.1                                                                 | terasa                             | 8.25m²   | 12.78    | keramika        | -              | -              |
| neto površina otvorenog prostora stana 47                            |                                    |          |          |                 |                | 8.25m²         |
| NETO PLOVRSINA STANA 47                                              |                                    |          |          |                 |                | 97.70m²        |
| STAN 48                                                              |                                    |          |          |                 |                |                |
| zatvoren prostor                                                     |                                    |          |          |                 |                |                |
| 48.1                                                                 | hodnik                             | 20.35m²  | 27.65m   | parket          | poludisperzija | poludisperzija |
| 48.2                                                                 | ostava                             | 2.10m²   | 5.80m    | keramika        | keramika       | poludisperzija |
| 48.3                                                                 | kupaćilo                           | 5.68m²   | 8.68m    | keramika        | poludisperzija | poludisperzija |
| 48.4                                                                 | kuhinja                            | 4.38m²   | 8.52m    | keramika        | keram./polud.  | poludisperzija |
| 48.5                                                                 | dnevni boravak i trpezarija        | 28.96m²  | 24.75    | keramika        | keram./polud.  | poludisperzija |
| 48.6                                                                 | spavaca soba                       | 15.98m²  | 16.11m   | parket          | poludisperzija | poludisperzija |
| 48.7                                                                 | spavaca soba                       | 15.15m²  | 16.10m   | keram./polud.   | keram./polud.  | poludisperzija |
| 48.8                                                                 | kupaćilo                           | 5.61m²   | 10.56m   | keramika        | keramika       | poludisperzija |
| neto površina zatvorenog prostora stana 48                           |                                    |          |          |                 |                | 98.35m²        |
| neto površina zatvorenog prostora stana 48 (redukovana za malter 3%) |                                    |          |          |                 |                | 95.40m²        |
| 48.1                                                                 | terasa                             | 6.47m²   | 10.42    | keramika        | -              | -              |
| neto površina otvorenog prostora stana 48                            |                                    |          |          |                 |                | 6.47m²         |
| NETO PLOVRSINA STANA 48                                              |                                    |          |          |                 |                | 101.87m²       |
| STAN 49                                                              |                                    |          |          |                 |                |                |
| zatvoren prostor                                                     |                                    |          |          |                 |                |                |
| 49.1                                                                 | hodnik                             | 14.65m²  | 24.59m   | parket          | poludisperzija | poludisperzija |
| 49.2                                                                 | spavaca soba                       | 12.02m²  | 14.00m   | keramika        | keramika       | poludisperzija |
| 49.3                                                                 | spavaca soba                       | 11.11m²  | 13.40m   | parket          | poludisperzija | poludisperzija |
| 49.4                                                                 | kupaćilo                           | 5.33m²   | 8.41m    | keramika        | keramika       | poludisperzija |
| 49.5                                                                 | spavaca soba                       | 10.87m²  | 13.37m   | parket          | keram./polud.  | poludisperzija |
| 49.6                                                                 | wc                                 | 5.27m²   | 13.84m   | keramika        | keramika       | poludisperzija |
| 49.7                                                                 | wc                                 | 2.68m²   | 7.50m    | keramika        | keramika       | poludisperzija |
| 49.8                                                                 | dnevni boravak i trpezarija        | 29.25m²  | 22.33m   | keramika        | keramika       | poludisperzija |
| 49.9                                                                 | kuhinja                            | 13.11m²  | 14.82m   | keramika        | keram./polud.  | poludisperzija |
| neto površina zatvorenog prostora stana 49                           |                                    |          |          |                 |                | 104.24m²       |
| neto površina zatvorenog prostora stana 49 (redukovana za malter 3%) |                                    |          |          |                 |                | 101.11m²       |
| 49.1                                                                 | Loda                               | 7.31m²   | 11.22    | keramika        | -              | -              |
| neto površina otvorenog prostora stana 49                            |                                    |          |          |                 |                | 7.31m²         |
| NETO PLOVRSINA STANA 49                                              |                                    |          |          |                 |                | 108.42m²       |
| ULAZ 1                                                               |                                    |          |          |                 |                |                |
| PROSTORJE PETOG SPRATA                                               |                                    |          |          |                 |                |                |
| STAN 50                                                              |                                    |          |          |                 |                |                |
| zatvoren prostor                                                     |                                    |          |          |                 |                |                |
| 50.1                                                                 | hodnik                             | 8.44m²   | 14.30m   | parket          | poludisperzija | poludisperzija |
| 50.2                                                                 | kupaćilo                           | 6.91m²   | 10.70m   | keramika        | keram./polud.  | poludisperzija |
| 50.3                                                                 | spavaca soba                       | 16.18m²  | 17.84m   | parket          | poludisperzija | poludisperzija |
| 50.4                                                                 | spavaca soba                       | 20.41m²  | 18.16m   | parket          | poludisperzija | poludisperzija |
| 50.5                                                                 | kuhinja sa trpezarijom i dn. sobom | 27.82m²  | 21.67m   | keramika/parket | keram./polud.  | poludisperzija |
| neto površina zatvorenog prostora stana 50                           |                                    |          |          |                 |                | 79.75m²        |
| neto površina zatvorenog prostora stana 50(redukovana za malter 3%)  |                                    |          |          |                 |                | 77.34m²        |
| 50.1                                                                 | terasa                             | 6.47m²   | 11.32    | keramika        | -              | -              |
| neto površina otvorenog prostora stana 50                            |                                    |          |          |                 |                | 6.47m²         |
| NETO PLOVRSINA STANA 50                                              |                                    |          |          |                 |                | 83.81m²        |
| STAN 51                                                              |                                    |          |          |                 |                |                |
| zatvoren prostor                                                     |                                    |          |          |                 |                |                |
| 51.1                                                                 | hodnik                             | 3.39m²   | 7.54m    | parket          | poludisperzija | poludisperzija |
| 51.2                                                                 | wc                                 | 2.25m²   | 6.96m    | keramika        | keramika       | poludisperzija |
| 51.3                                                                 | kuhinja i trpezarija               | 14.27m²  | 16.31m   | parket          | poludisperzija | poludisperzija |
| 51.4                                                                 | spavaca soba                       | 23.07m²  | 20.71m   | parket          | poludisperzija | poludisperzija |
| 51.5                                                                 | kupaćilo                           | 7.51m²   | 11.12m   | keramika        | keram./polud.  | poludisperzija |
| 51.6                                                                 | spavaca soba                       | 3.77m²   | 8.18m    | parket          | poludisperzija | poludisperzija |
| 51.7                                                                 | spavaca soba                       | 10.91m²  | 13.27m   | parket          | poludisperzija | poludisperzija |
| 51.8                                                                 | hodnik                             | 5.30m²   | 9.41m    | keramika        | keram./polud.  | poludisperzija |
| 51.9                                                                 | dnevni boravak                     | 11.28m²  | 13.49m   | parket          | poludisperzija | poludisperzija |
| neto površina zatvorenog prostora stana 51                           |                                    |          |          |                 |                | 81.15m²        |
| neto površina zatvorenog prostora stana 51 (redukovana za malter 3%) |                                    |          |          |                 |                | 78.72m²        |
| 51.1                                                                 | Loda                               | 5.77m²   | 9.73     | keramika        | -              | -              |
| neto površina otvorenog prostora stana 51                            |                                    |          |          |                 |                | 5.77m²         |
| NETO PLOVRSINA STANA 51                                              |                                    |          |          |                 |                | 84.69m²        |
| STAN 52                                                              |                                    |          |          |                 |                |                |
| zatvoren prostor                                                     |                                    |          |          |                 |                |                |
| 52.1                                                                 | hodnik                             | 6.95m²   | 13.40m   | parket          | poludisperzija | poludisperzija |
| 52.2                                                                 | kupaćilo                           | 6.70m²   | 12.22m   | keramika        | keramika       | poludisperzija |
| 52.3                                                                 | spavaca soba                       | 14.35m²  | 16.68m   | parket          | poludisperzija | poludisperzija |
| 52.4                                                                 | spavaca soba                       | 10.65m²  | 13.39m   | parket          | poludisperzija | poludisperzija |
| 52.5                                                                 | kuhinja sa trpezarijom i dn. sobom | 20.30m²  | 19.57m   | keramika/parket | keram./polud.  | poludisperzija |
| neto površina zatvorenog prostora stana 52                           |                                    |          |          |                 |                | 58.57m²        |
| neto površina zatvorenog prostora stana 52 (redukovana za malter 3%) |                                    |          |          |                 |                | 56.81m²        |
| 52.1                                                                 | Loda                               | 5.71m²   | 9.67     | keramika        | -              | -              |
| neto površina otvorenog prostora stana 52                            |                                    |          |          |                 |                | 5.71m²         |
| NETO PLOVRSINA STANA 52                                              |                                    |          |          |                 |                | 62.52m²        |
| STAN 53                                                              |                                    |          |          |                 |                |                |
| zatvoren prostor                                                     |                                    |          |          |                 |                |                |
| 53.1                                                                 | hodnik                             | 4.24m²   | 8.10m    | parket          | poludisperzija | poludisperzija |
| 53.2                                                                 | kupaćilo                           | 5.36m²   | 9.88m    | keramika        | keramika       | poludisperzija |
| 53.3                                                                 | kuhinja                            | 5.64m²   | 10.35m   | keramika        | keram./polud.  | poludisperzija |
| 53.4                                                                 | dnevni boravak                     | 28.72m²  | 22.50m   | parket          | poludisperzija | poludisperzija |
| 53.5                                                                 | spavaca soba                       | 11.99m²  | 13.92m   | parket          | poludisperzija | poludisperzija |
| neto površina zatvorenog prostora stana 53                           |                                    |          |          |                 |                | 55.93m²        |
| neto površina zatvorenog prostora stana 53 (redukovana za malter 3%) |                                    |          |          |                 |                | 54.29m²        |
| 53.1                                                                 | terasa                             | 3.50m²   | 6.04     | keramika        | -              | -              |
| neto površina otvorenog prostora stana 53                            |                                    |          |          |                 |                | 3.50m²         |
| NETO PLOVRSINA STANA 53                                              |                                    |          |          |                 |                | 57.79m²        |
| STAN 54                                                              |                                    |          |          |                 |                |                |
| zatvoren prostor                                                     |                                    |          |          |                 |                |                |
| 54.1                                                                 | hodnik                             | 3.27m²   | 7.96m    | parket          | poludisperzija | poludisperzija |
| 54.2                                                                 | kupaćilo                           | 7.38m²   | 11.10m   | keramika        | keramika       | poludisperzija |
| 54.3                                                                 | dnevni boravak                     | 18.81m²  | 17.38m   | parket          | poludisperzija | poludisperzija |
| 54.4                                                                 | kuhinja                            | 7.16m²   | 10.70m   | keramika        | keram./polud.  | poludisperzija |
| 54.5                                                                 | spavaca soba                       | 11.03m²  | 13.33m   | parket          | poludisperzija | poludisperzija |
| neto površina zatvorenog prostora stana 54                           |                                    |          |          |                 |                | 47.65m²        |
| neto površina zatvorenog prostora stana 54 (redukovana za malter 3%) |                                    |          |          |                 |                | 46.22m²        |
| 54.1                                                                 | Loda                               | 3.50m²   | 6.04     | keramika        | -              | -              |
| neto površina otvorenog prostora stana 54                            |                                    |          |          |                 |                | 3.50m²         |
| NETO PLOVRSINA STANA 54                                              |                                    |          |          |                 |                | 49.72m²        |
| ZAJEDNIČKE PROSTORJE PETOG SPRATA                                    |                                    |          |          |                 |                |                |
| ULAZ 1                                                               |                                    |          |          |                 |                |                |
| STAMBENI PROSTOR                                                     |                                    |          |          |                 |                |                |
| ULAZ 1 ZAJEDNIČKE PROSTORJE                                          |                                    |          |          |                 |                |                |
| zatvoren prostor                                                     |                                    |          |          |                 |                |                |
| U1.H5                                                                | hodnik                             | 58.00 m² | 19.66 m  | keramika        | poludisperzija | poludisperzija |
| U1.S5                                                                | stepenište                         | 15.45 m² | 71.58 m  | keramika        | poludisperzija | poludisperzija |
| neto površina zatvorenog prostora zajedničkih prostorja              |                                    |          |          |                 |                | 74.45m²        |
| NETO PLOVRSINA ZAJEDNIČKIH PROSTORA (reduk. za malter 3%)            |                                    |          |          |                 |                | 72.21          |
| NETO PLOVRSINA ZAJEDNIČKOG PROSTORA                                  |                                    |          |          |                 |                | 72.21m²        |
| ZAJEDNIČKE PROSTORJE PETOG SPRATA                                    |                                    |          |          |                 |                |                |
| ULAZ 2                                                               |                                    |          |          |                 |                |                |
| STAMBENI PROSTOR                                                     |                                    |          |          |                 |                |                |
| ULAZ 2 ZAJEDNIČKE PROSTORJE                                          |                                    |          |          |                 |                |                |
| zatvoren prostor                                                     |                                    |          |          |                 |                |                |
| U2.H5                                                                | hodnik                             | 30.00 m² | 140.05 m | keramika        | poludisperzija | poludisperzija |
| U2.S5                                                                | stepenište                         | 15.45 m² | 16.45 m  | keramika        | poludisperzija | poludisperzija |
| neto površina zatvorenog prostora zajedničkih prostorja              |                                    |          |          |                 |                | 45.45m²        |
| NETO PLOVRSINA ZAJEDNIČKIH PROSTORA (reduk. za malter 3%)            |                                    |          |          |                 |                | 44.09m²        |
| NETO PLOVRSINA ZAJEDNIČKOG PROSTORA ULAZA 1 I 2                      |                                    |          |          |                 |                | 116.3          |
| NETO PLOVRSINA PETOG SPRATA                                          |                                    |          |          |                 |                | 881.72m²       |
| BRUTO PLOVRSINA PETOG SPRATA                                         |                                    |          |          |                 |                | 1034.14m²      |

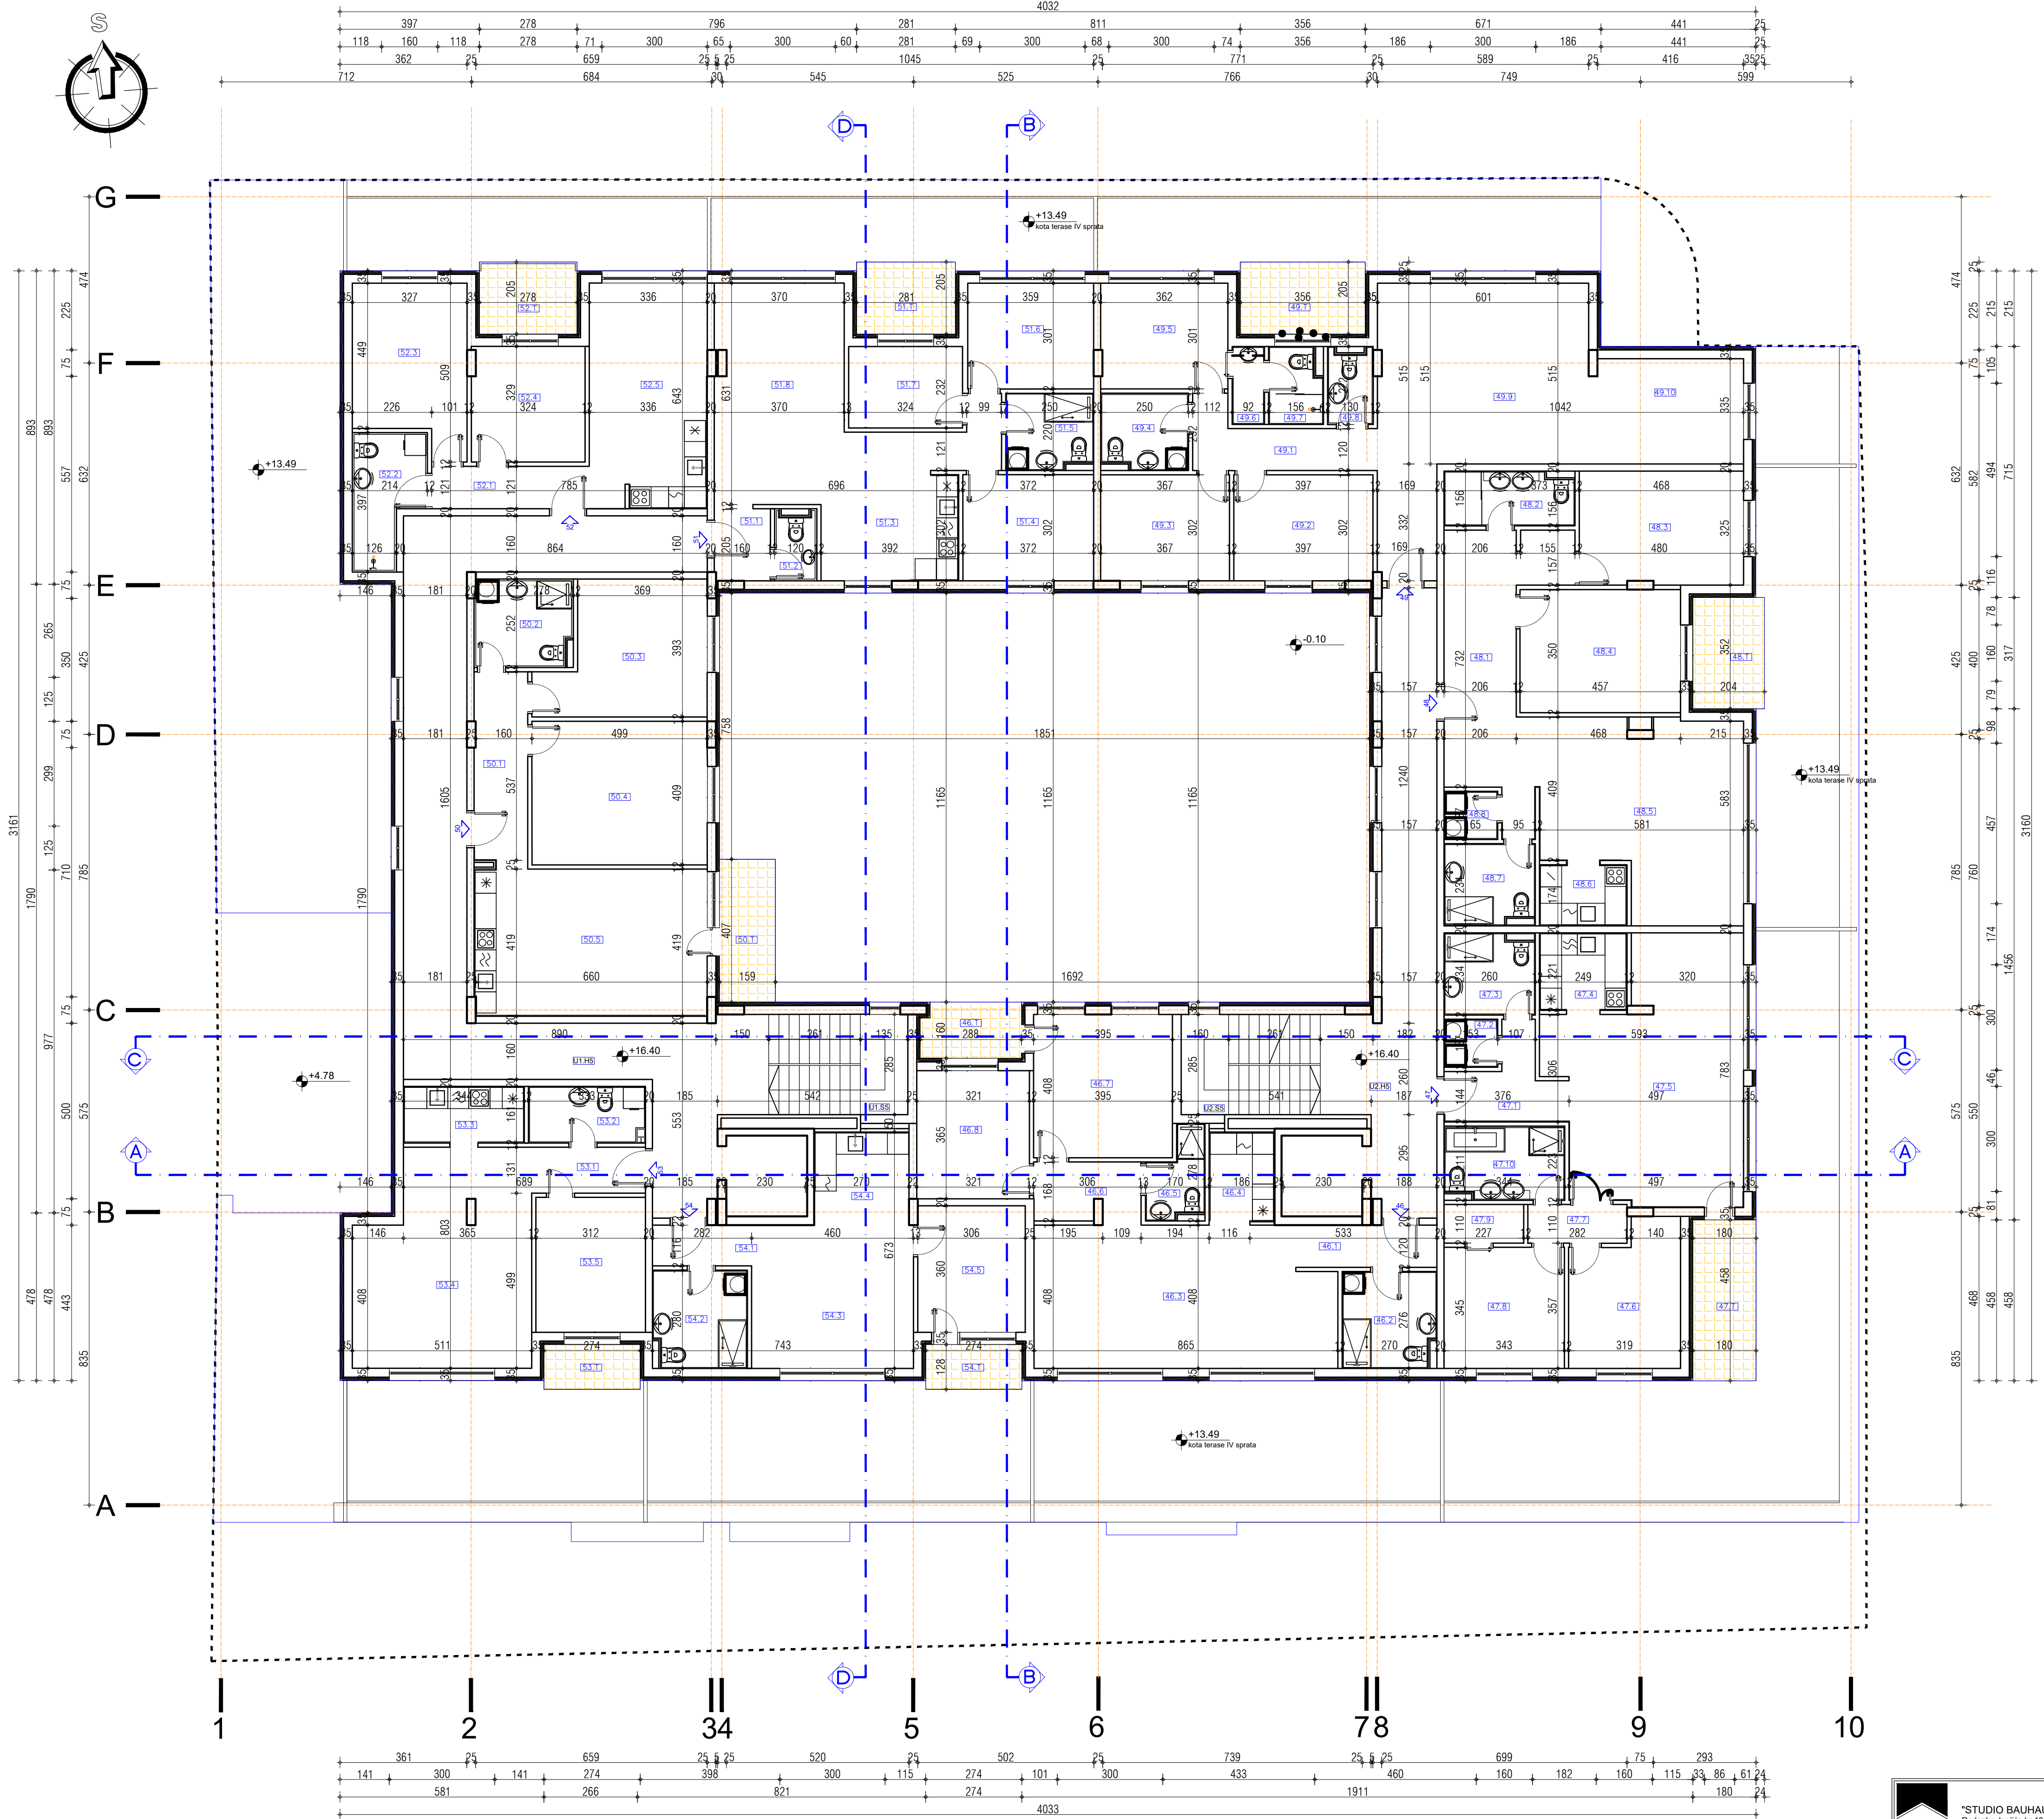

--- granica parcele  
terase

|   |   |                                                 |
|---|---|-------------------------------------------------|
|   | <b>"STUDIO BAUHAUS" d.o.o. Čačak</b><br>Radenska Janjica br.13, ČAČAK<br>TEL:FAH +381 32 37 02 45 TEL:FAH +381 32 37 02 45 |                                                 |
| INVESTITOR: "UTP Morava" d.o.o.<br>Rajkova 5-7, Čačak<br>MB:01105050 PIB:101293329                                      | ODGOVORNI PROJEKTANT<br>MITROVIĆ ZVONKO GIGI<br>Ic. br. 300 1231 03                                                        |                                                 |
| OBJEKT: STAMBENO POSLOVNI OBJEKT<br>spratnost 2PO+15+P+<br>na k.p.br. 822/1 K.O. Čačak, u ČAČKU                         | SARADNICI:<br>PEJAN ROVACIJEVIC m.a.<br>ROBANJ ANĐELIJA m.a.<br>VRSNAJACIJEVIC m.a.<br>VRSNAJACIJEVIC m.a.                 | RAZMERA:<br>R=1:100<br>LIST BROJ:<br>UP ARH. 09 |
| LOKACIJA:<br>k.p.broj 822/1 K.O. Čačak<br>FAZA PROJEKTA<br>URBANISTIČKI PROJEKT<br>1-PROJEKT ARHITEKTURE<br>IME CRTEŽA: | DATUM:<br>04.2026.god.<br>BROJ PROJEKTA:<br>7/2026                                                                         |                                                 |
| OSNOVA PETOG SPRATA   |   |                                                 |

| br.                                                                  | prostorija     | P(m²)     | O(m)    | pod          | zid            | plafon         |
|----------------------------------------------------------------------|----------------|-----------|---------|--------------|----------------|----------------|
| PROSTORIJE POUVUČENOG SPRATA                                         |                |           |         |              |                |                |
| ULAZ 2                                                               |                |           |         |              |                |                |
| STAN 55                                                              |                |           |         |              |                |                |
| zatvoren prostor                                                     |                |           |         |              |                |                |
| 55.1                                                                 | hodnik         | 11.61m²   | 21.98m  | parket       | poludisperzija | poludisperzija |
| 55.2                                                                 | kućatilo       | 7.16m²    | 10.86m  | keramika     | keramika       | poludisperzija |
| 55.3                                                                 | spavaca soba   | 18.67     | 18.45m  | parket       | poludisperzija | poludisperzija |
| 55.4                                                                 | spavaca soba   | 12.6m²    | 14.31m  | parket       | poludisperzija | poludisperzija |
| 55.5                                                                 | spavaca soba   | 13.87m²   | 15.58m  | keramika     | keramika       | poludisperzija |
| 55.6                                                                 | wc             | 1.98m²    | 6.63m   | keramika     | keramika       | poludisperzija |
| 55.7                                                                 | dnevni boravak | 61.42m²   | 33.88m  | keramika     | keramika       | poludisperzija |
| 55.8                                                                 | kuhinja        | 6.98m²    | 10.90m  | keramika     | keram/polut    | poludisperzija |
| neto površina zatvorenog prostora stana 55                           |                |           |         |              |                | 124.27         |
| neto površina zatvorenog prostora stana 55 (redukovana za malter 3%) |                |           |         |              |                | 120.54         |
| 1.1                                                                  | terasa         | 46.01m²   | 64.96   | keramika     | -              | -              |
| neto površina otvorenog prostora stana 55                            |                |           |         |              |                | 46.01m²        |
| NETO PLOŠTINA STANA 55                                               |                |           |         |              |                | 166.55         |
| STAN 56                                                              |                |           |         |              |                |                |
| zatvoren prostor                                                     |                |           |         |              |                |                |
| 56.1                                                                 | hodnik         | 12.00m²   | 23.63m  | parket       | poludisperzija | poludisperzija |
| 56.2                                                                 | kućatilo       | 6.69      | 10.60m  | keramika     | keram/polut    | poludisperzija |
| 56.3                                                                 | spavaca soba   | 17.62m²   | 17.88m  | parket       | poludisperzija | poludisperzija |
| 56.4                                                                 | spavaca soba   | 13.15m²   | 14.56m  | parket       | poludisperzija | poludisperzija |
| 56.5                                                                 | spavaca soba   | 13.22m²   | 15.50m  | parket       | poludisperzija | poludisperzija |
| 56.6                                                                 | wc             | 2.21m²    | 6.08m   | keramika     | keram/polut    | poludisperzija |
| 56.7                                                                 | dnevni boravak | 60.84m²   | 3.40m   | keramika     | keram/polut    | poludisperzija |
| neto površina zatvorenog prostora stana 56                           |                |           |         |              |                | 128.26m²       |
| neto površina zatvorenog prostora stana 56 (redukovana za malter 3%) |                |           |         |              |                | 122.41m²       |
| 56.11                                                                | terasa         | 6.55m²    | 15.58   | keramika     | -              | -              |
| 56.12                                                                | terasa         | 29.98m²   | 42.18   | keramika     | -              | -              |
| neto površina otvorenog prostora stana 56                            |                |           |         |              |                | 36.57m²        |
| NETO PLOŠTINA STANA 56                                               |                |           |         |              |                | 158.98m²       |
| STAN 57                                                              |                |           |         |              |                |                |
| zatvoren prostor                                                     |                |           |         |              |                |                |
| 57.1                                                                 | hodnik         | 7.68m²    | 13.24m  | parket       | poludisperzija | poludisperzija |
| 57.2                                                                 | kućatilo       | 6.87m²    | 10.64m  | keramika     | keramika       | poludisperzija |
| 57.3                                                                 | spavaca soba   | 9.80m²    | 14.66m  | parket       | poludisperzija | poludisperzija |
| 57.4                                                                 | spavaca soba   | 9.64m²    | 12.42m  | keramika     | keram/polut    | poludisperzija |
| 57.5                                                                 | dnevna soba    | 22.63m²   | 19.35   | keramika     | poludisperzija | poludisperzija |
| neto površina zatvorenog prostora stana 57                           |                |           |         |              |                | 56.62m²        |
| neto površina zatvorenog prostora stana 57 (redukovana za malter 3%) |                |           |         |              |                | 54.92m²        |
| 57.11                                                                | terasa         | 6.47m²    | 11.32   | keramika     | -              | -              |
| neto površina otvorenog prostora stana 57                            |                |           |         |              |                | 6.47m²         |
| NETO PLOŠTINA STANA 57                                               |                |           |         |              |                | 61.39m²        |
| STAN 58                                                              |                |           |         |              |                |                |
| zatvoren prostor                                                     |                |           |         |              |                |                |
| 58.1                                                                 | ostava         | 2.23m²    | 6.12m   | parket       | poludisperzija | poludisperzija |
| 58.2                                                                 | kućatilo       | 5.94m²    | 9.80m   | keramika     | keramika       | poludisperzija |
| 58.3                                                                 | hodnik         | 11.59m²   | 19.58m  | parket       | poludisperzija | poludisperzija |
| 58.4                                                                 | spavaca soba   | 13.45m²   | 14.65m  | parket       | poludisperzija | poludisperzija |
| 58.5                                                                 | spavaca soba   | 11.52m²   | 13.68m  | keramika     | keram/polut    | poludisperzija |
| 58.6                                                                 | dnevna soba    | 35.41m²   | 26.50m  | keramika     | keram/polut    | poludisperzija |
| neto površina zatvorenog prostora stana 58                           |                |           |         |              |                | 79.70m²        |
| neto površina zatvorenog prostora stana 58 (redukovana za malter 3%) |                |           |         |              |                | 77.31m²        |
| 58.11                                                                | terasa         | 23.48m²   | 33.04   | keramika     | -              | -              |
| neto površina otvorenog prostora stana 58                            |                |           |         |              |                | 23.48m²        |
| NETO PLOŠTINA STANA 58                                               |                |           |         |              |                | 100.79m²       |
| STAN 59                                                              |                |           |         |              |                |                |
| zatvoren prostor                                                     |                |           |         |              |                |                |
| 59.1                                                                 | hodnik         | 18.12m²   | 25.62m  | parket       | poludisperzija | poludisperzija |
| 59.2                                                                 | kućatilo       | 8.33m²    | 11.70m  | keramika     | keram/polut    | poludisperzija |
| 59.3                                                                 | kuhinja        | 7.15m²    | 10.70m  | keram/parket | keram/polut    | poludisperzija |
| 59.4                                                                 | dnevni boravak | 46.93m²   | 34.96m  | keramika     | keram/polut    | poludisperzija |
| 59.5                                                                 | spavaca soba   | 9.38m²    | 12.38m  | parket       | poludisperzija | poludisperzija |
| 59.6                                                                 | hodnik         | 9.91m²    | 9.01m   | parket       | poludisperzija | poludisperzija |
| 59.7                                                                 | spavaca soba   | 12        | 13.87m  | parket       | poludisperzija | poludisperzija |
| 59.8                                                                 | spavaca soba   | 12.35m²   | 14.46m  | parket       | poludisperzija | poludisperzija |
| neto površina zatvorenog prostora stana 59                           |                |           |         |              |                | 119.15m²       |
| neto površina zatvorenog prostora stana 59 (redukovana za malter 3%) |                |           |         |              |                | 115.58m²       |
| 59.11                                                                | Loda           | 30.53m²   | 59.03   | keramika     | -              | -              |
| neto površina otvorenog prostora stana 59                            |                |           |         |              |                | 30.53m²        |
| NETO PLOŠTINA STANA 59                                               |                |           |         |              |                | 146.11m²       |
| ZAJEDNIČKE PROSTORIJE ŠESTOG SPRATA                                  |                |           |         |              |                |                |
| ULAZ 1                                                               |                |           |         |              |                |                |
| ZAJEDNIČKE PROSTORIJE                                                |                |           |         |              |                |                |
| U1.H6                                                                | hodnik         | 48.00 m²  | 16.66 m | keramika     | poludisperzija | poludisperzija |
| 0.1                                                                  | ostava         | 8.52 m²   | 11.70 m | keramika     | poludisperzija | poludisperzija |
| neto površina zatvorenog prostora zajedničkih prostorija             |                |           |         |              |                | 56.52m²        |
| NETO PLOŠTINA ZAJEDNIČKIH PROSTORIJA (reduk. za malter 3%)           |                |           |         |              |                | 54.82m²        |
| NETO PLOŠTINA ZAJEDNIČKOG PROSTORA                                   |                |           |         |              |                | 54.82m²        |
| ULAZ 2                                                               |                |           |         |              |                |                |
| ZAJEDNIČKE PROSTORIJE                                                |                |           |         |              |                |                |
| U2.H6                                                                | hodnik         | 130.00 m² | 39.60 m | keramika     | poludisperzija | poludisperzija |
| neto površina zatvorenog prostora zajedničkih prostorija             |                |           |         |              |                | 130m²          |
| NETO PLOŠTINA ZAJEDNIČKIH PROSTORIJA (reduk. za malter 3%)           |                |           |         |              |                | 126.1m²        |
| NETO PLOŠTINA ZAJEDNIČKOG PROSTORA                                   |                |           |         |              |                | 126.1m²        |
| NETO PLOŠTINA ZAJEDNIČKOG PROSTORA ULAZA 1,2                         |                |           |         |              |                | 83.92m²        |
| NETO PLOŠTINA ŠESTOG SPRATA                                          |                |           |         |              |                | 717.8m²        |
| BRUTO PLOŠTINA ŠESTOG SPRATA                                         |                |           |         |              |                | 895.40m²       |

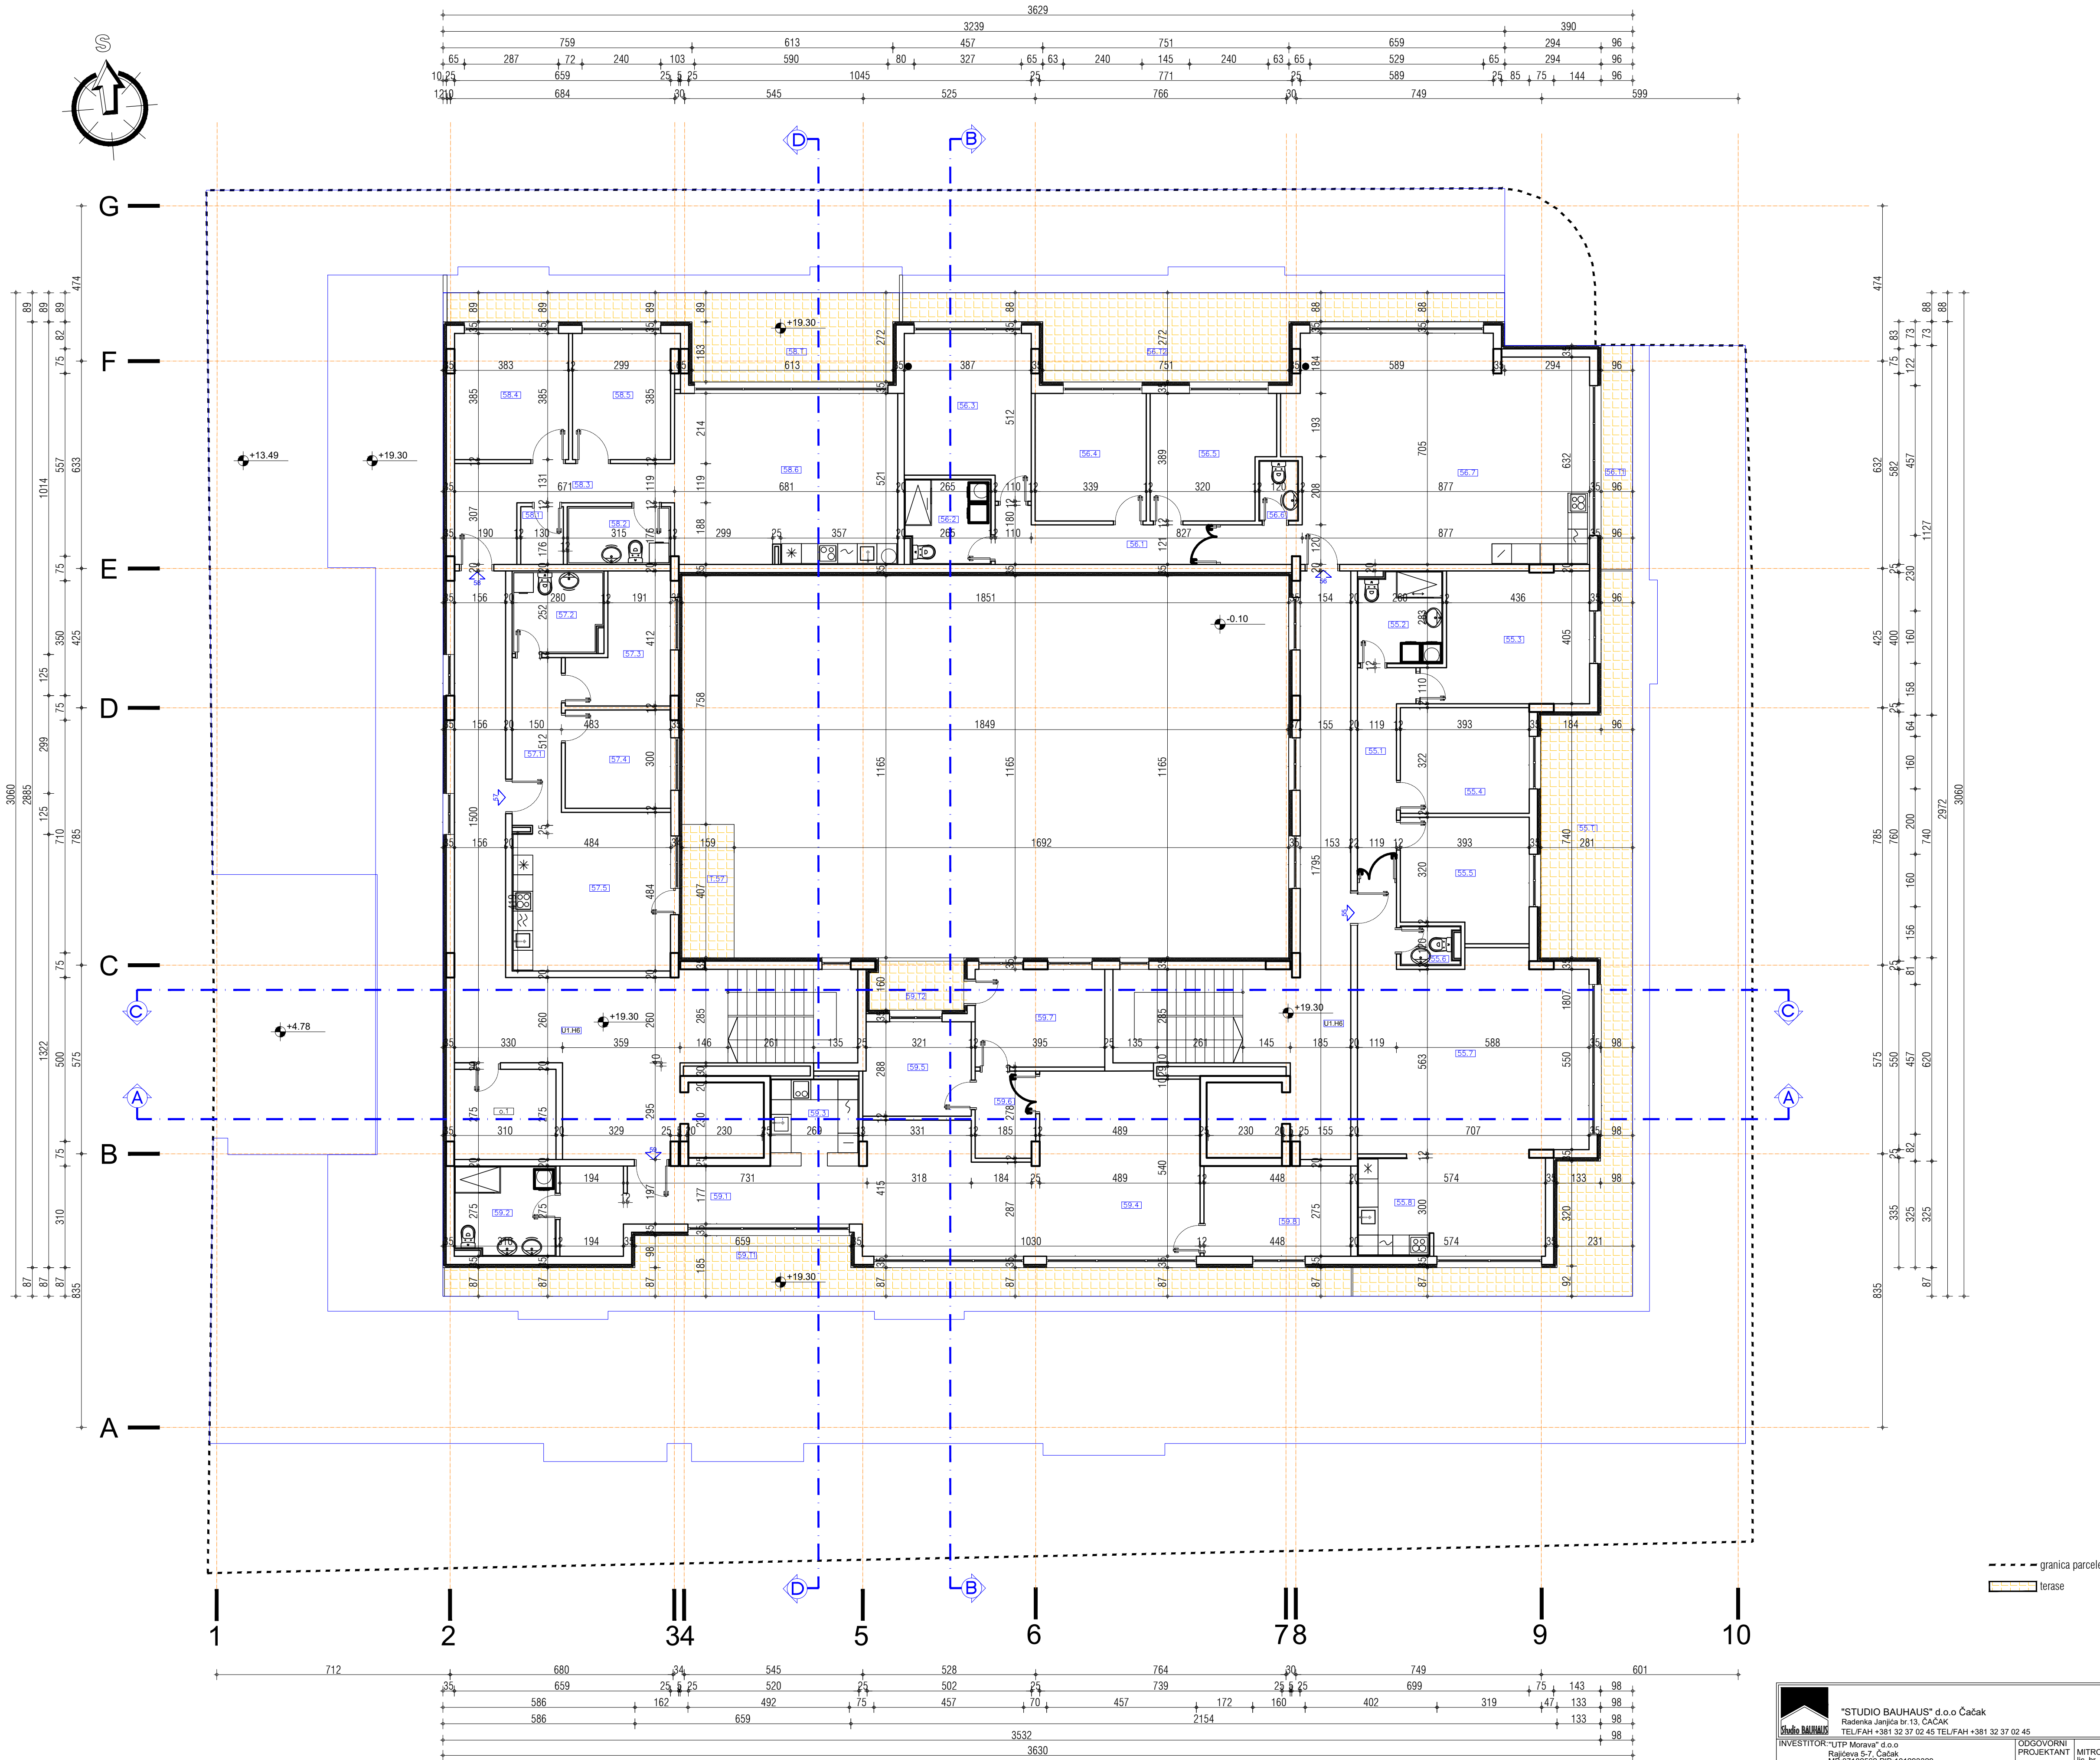

--- granica parcele  
terase



**"STUDIO BAUHAUS" d.o.o. Čačak**  
Radenska Janjica br.13, ČAČAK  
TEL:FAH +381 32 37 02 45 TEL:FAH +381 32 37 02 45

INVESTITOR: "UTP Morava" d.o.o.  
Rajkova 5-7, Čačak  
MB:07165562 PIB:101293329

ODGOVORNI PROJEKTANT: MITROVIĆ ZVONKOP  
Ic. br. 300 1231 03

OBJEKT: STAMBENO POSLOVNI OBJEKT  
spratnost 2P+1P+1P  
na k.p.bz 822/1, K.O. Čačak, u ČAČKU

SARADNICI: PEJAN ROVACIĆ m.i.a.  
ROBILJAN ANĐELIJA m.i.a.  
VRSNAJACIĆ VRSNAJACIĆ m.i.a.


LOKACIJA:  
k.p.bz 822/1 K.O. Čačak

FAZA PROJEKTA:  
URBANISTIČKI PROJEKT  
1-PROJEKT ARHITEKTURE

IME CRTEŽA:  
BROJ PROJEKTA:  
7/2026

RAZMERA:  
R=1:100  
LIST BROJ:  
UP ARH-10

OSNOVA POUVUČENOG SPRATA

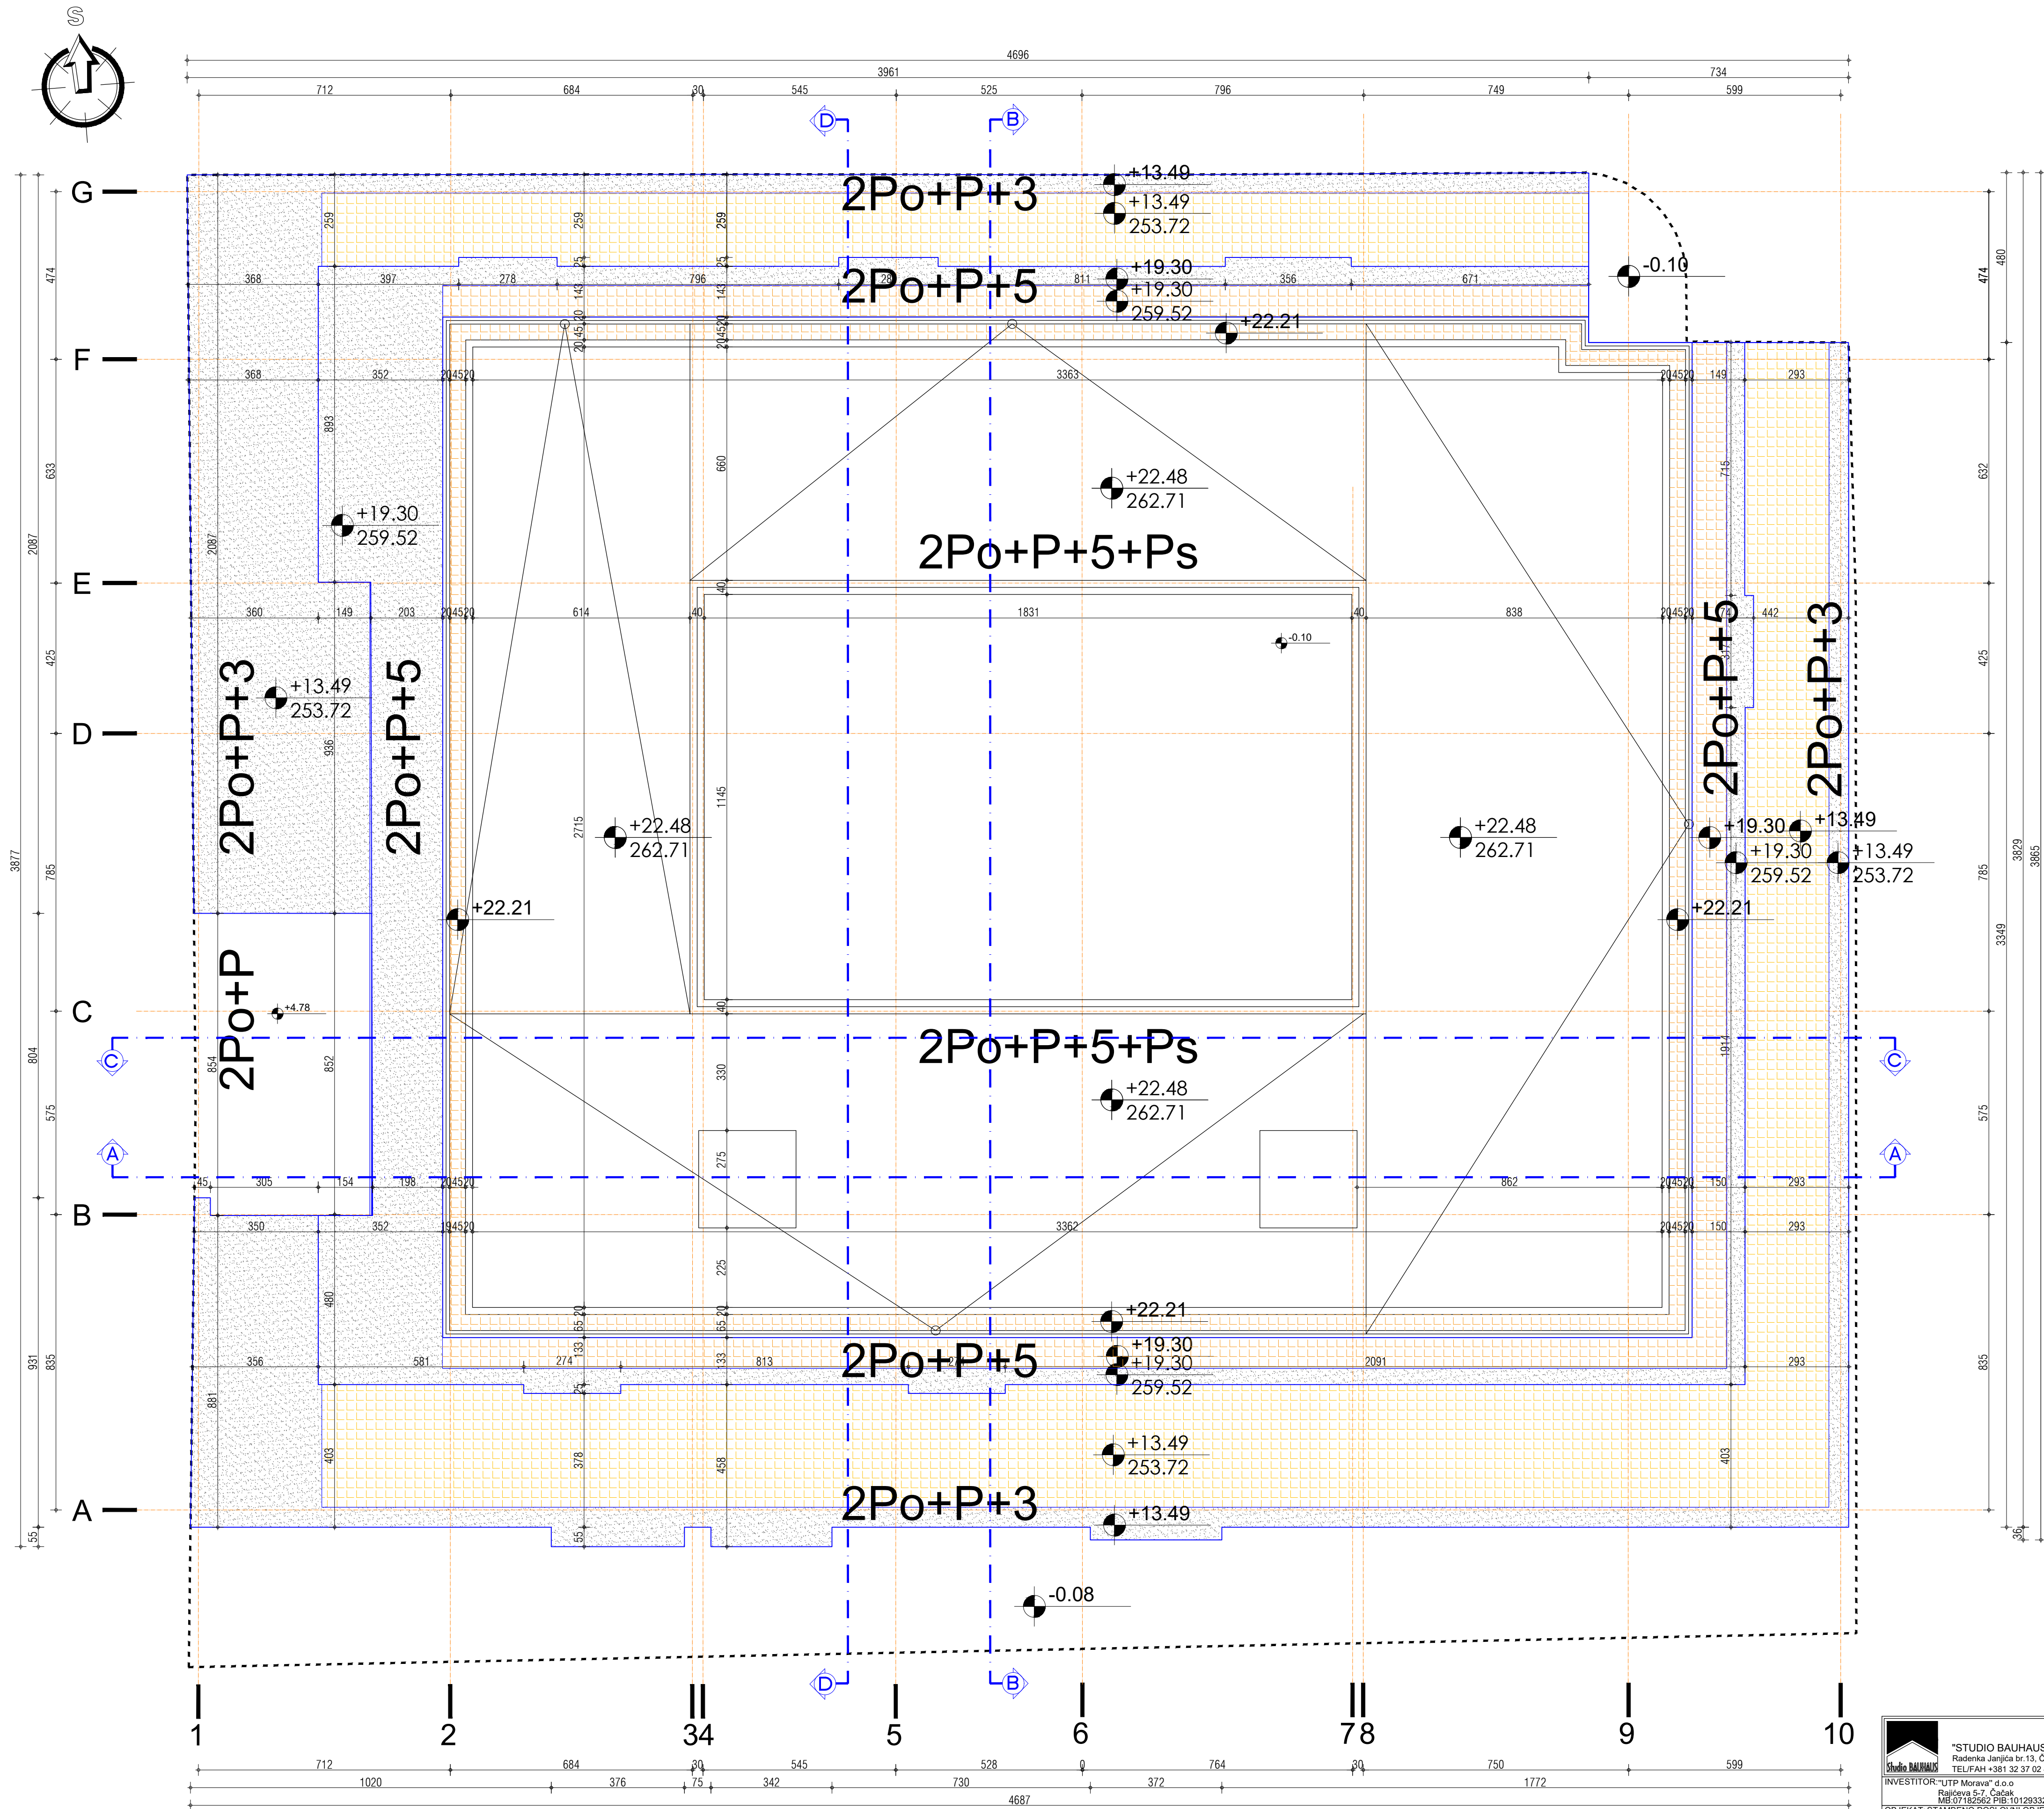

|   |                                                |            |   |
|---|------------------------------------------------|------------|---|
| <div><div><div></div><div>"STUDIO BAUHAUS" d.o.o. Čačak<br/>Radenska Jarićica br.13, ČAČAK<br/>TELFAH +381 32 37 02 45 TELFAH +381 32 37 02 45</div></div><div><div>Investitor: "UTP Morava" d.o.o.<br/>Rajčeva 5-7, Čačak<br/>MB 07182562 PIB:101293329</div><div>Objekat: STAMBENO POSLOVNI OBJEKT<br/>spratnosti 2Po+P+5+Ps<br/>na k.p.br 822/1 K.O. Čačak, u ČACKU</div><div>LOKACIJA:<br/>k.p.broj 822/1 K.O. Čačak</div><div>FAZA PROJEKTA:<br/>URBANISTIČKI PROJEKT<br/>I-PROJEKT ARHITEKTURE</div><div>IME CRTEŽA:<br/>OSNOVA KROVNIH RAVNI</div></div></div> |                                                |            |   |
| ODGOVORNI PROJEKTANT   | MITROVIĆ ZVONKO d.i.a.<br>lic. br. 300 1231 03 | SARADNICI: | DEJAN KOVACEVIĆ m.i.a.<br>ROBAJAC ANDRIJANA m.i.a.<br>GRKOVIĆ NEVENA m.i.a.<br>MARINA SMOLOVIĆ s.i.a. |
| DATAUM:   | 04.2026.god.                                   | RAZMERA:   | R=1:100                                                                                               |
| BROJ PROJEKTA:   | 7/2026                                         | LIST BROJ: | UP ARH- 11                                                                                            |



|   |                      |   |  |
|---|----------------------|---|--|
| <div><div></div><div><div>"STUDIO BAUHAUS" d.o.o. Čačak</div><div>Radenka Janjića br.13, ČAČAK</div><div>TEL/FAH +381 32 37 02 45 TEL/FAH +381 32 37 02 45</div></div></div> |                      |   |  |
| INVESTITOR: "UTP Morava" d.o.o.<br>Rajčevića 5-7, Čačak<br>MB: 07152562 PIB: 101293329                                                                                       | ODGOVORNI PROJEKTANT | MITROVIĆ ZVONKO d.i.a.<br>lic. br. 300 1231 03                                                         |  |
| OBJEKT: STAMBENO POSLOVNI OBJEKT<br>spratnosti 2PO+P+5+Ps<br>na k.p.br 822/1 K.O. Čačak, u ČAČKU                                                                             | SARADNICI:           | DEJAN KOVAČEVIĆ m.i.a.<br>ROBAJAC ANDRIJANA m.i.a.<br>GRGOVIĆ NEVILKA m.i.a.<br>MARINA SMOLOVIĆ s.i.a. |  |
| LOKACIJA:<br>k.p.broj 822/1 K.O. Čačak   | DATUM:               | 04.2026.god.                                                                                           |  |
| FAZA PROJEKTA:<br>URBANISTIČKI PROJEKAT<br>1-PROJEKAT ARHITEKTURE   | BROJ PROJEKTA:       | 7/2026                                                                                                 |  |
| IME CRTEŽA:<br>PRESEK CRTEŽA A-A   | LIST BROJ:           | UP<br>ARH- 12                                                                                          |  |





|   |                                                                       |   |                     |
|---|-----------------------------------------------------------------------|---|---------------------|
|  <b>"STUDIO BAUHAUS" d.o.o. Čačak</b><br>Radenka Janjića br.13, ČAČAK<br>TEL/FAH +381 32 37 02 45 TEL/FAH +381 32 37 02 45 |                                                                       |   |                     |
| INVESTITOR: "UTP Morava" d.o.o.<br>Rajčevića 5-7, Čačak<br>MB: 07152562 PIB: 101293329   | ODGOVORNI PROJEKTANT                                                  | MITROVIĆ ZVONKO d.i.a.<br>Ic. br. 300 1231 03                                                          |                     |
| OBJEKT: STAMBENO POSLOVNI OBJEKT<br>spratnosti 2PO+P+5+Ps<br>na k.p.br. 822/1 K.O. Čačak, u ČAČKU   | SARADNICI:                                                            | DEJAN KOVAČEVIĆ m.i.a.<br>ROBAJAC ANDRIJANA m.i.a.<br>GRGOVIĆ NEVENKA m.i.a.<br>MARINA SMOLOVIĆ s.i.a. |                     |
| LOKACIJA:<br>k.p.broj 822/1 K.O. Čačak   | FAZA PROJEKTA:<br>URBANISTIČKO REŠENJE - UP<br>1-PROJEKAT ARHITEKTURE | DATUM:<br>04.2026.god.                                                                                 | RAZMERA:<br>R=1:100 |
| IME CRTEŽA:<br>PRESEK B-B   | BROJ PROJEKTA:<br>7/2026                                              | LIST BROJ:<br>UP                                                                                       | 13                  |





|   |  |   |  |
|---|--|---|--|
| <div><div><div></div><div>"STUDIO BAUHAUS" d.o.o. Čačak<br/>Radenska Janjića br.13, ČAČAK<br/>TEL/FAH +381 32 37 02 45 TEL/FAH +381 32 37 02 45</div></div><div><div>ODGOVORNI<br/>PROJEKTANT</div><div>MITROVIĆ ZVONKAR<br/>lic. br. 300 1231 03</div></div></div> |  |   |  |
| INVESTITOR: "UTP Morava" d.o.o.<br>Rajčeva 5-7, Čačak<br>MB 07192962 PIB 101293329   |  |   |  |
| OBJEKT: STAMBENO POSLOVNI OBJEKT<br>spratnosti 2PO+P+5+Ps<br>na k.p.br 822/1 K.O. Čačak, u ČAČKU   |  |   |  |
| LOKACIJA:<br>k.p.broj 822/1 K.O. Čačak   |  | SARADNICI:<br>DEJAN KOVAČEVIĆ m.i.a.<br>ROBAJAC ANDRIJANA m.i.a.<br>GRKOVIĆ NEVENA m.i.a.<br>MARINA SMOLOVIĆ s.i.a. |  |
| FAZA PROJEKTA:<br>URBANISTIČKO REŠENJE - UP<br>1-PROJEKT ARHITEKTURE   |  | DATUM:<br>04.2026.god.                                                                                              |  |
| IME CRTEŽA:   |  | BROJ<br>PROJEKTA:<br>7/2026                                                                                         |  |
| PRESEK C-C   |  | RAZMERA:<br>R=1:100<br>LIST BROJ:<br>UP 14                                                                          |  |




|   |                      |   |         |
|---|----------------------|---|---------|
|  <b>"STUDIO BAUHAUS" d.o.o. Čačak</b><br>Radenka Janjića br.13, ČAČAK<br>TEL/FAH +381 32 37 02 45 TEL/FAH +381 32 37 02 45 |                      |   |         |
| INVESTITOR: "UTP Morava" d.o.o.<br>Rajlova 5-7, Čačak<br>MB: 07152562 PIB: 101293329   | ODGOVORNI PROJEKTANT | MITROVIĆ ZVONKO a.i.p.<br>lic. br. 300 1231 03                                                         |         |
| OBJEKT: STAMBENO POSLOVNI OBJEKT<br>spratnosti 2PO+P+5+Ps<br>na k.p.br. 822/1 K.O. Čačak, u ČAČKU   | SARADNICI:           | DEJAN KOVAČEVIĆ m.i.a.<br>ROBAJAC ANDRIJANA m.i.a.<br>GRGOVIĆ NEVENKA m.i.a.<br>MARINA SMOLOVIĆ s.i.a. |         |
| LOKACIJA:<br>k.p.broj 822/1 K.O. Čačak   | DATUM:               | 04.2026.god.                                                                                           |         |
| FAZA PROJEKTA:<br>URBANISTIČKO REŠENJE - UP<br>1-PROJEKT ARHITEKTURE   | BROJ PROJEKTA:       | 7/2026                                                                                                 |         |
| IME CRTEŽA:   | PRESEK D-D           |   |         |
|   |                      | RAZMERA:                                                                                               | R=1:100 |
|   |                      | LIST BROJ:                                                                                             | UP 15   |

JUGOZAPADNA FASADA

|   |                         |
|---|-------------------------|
| ① | demit fasada            |
| ② | kaljeno staklo          |
| ③ | aluminijumska stolarija |
| ④ | metal                   |
| ⑤ | fasadni ukrasi          |

TRIO

HALK

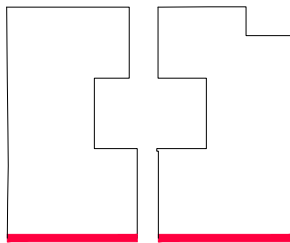


|   |                          |   |                            |
|---|--------------------------|---|----------------------------|
| <div><div></div><div><p>"STUDIO BAUHAUS" d.o.o Čačak<br/>Radenka Janjića br.13, ČAČAK<br/>TEL/FAH +381 32 37 02 45 TEL/FAH +381 32 37 02 45</p></div></div> |                          |   |                            |
| INVESTITOR: "UTP Morava" d.o.o<br>Rajićeva 5-7, Čačak<br>MB:07182562 PIB:101293329                                                                          | ODGOVORNI PROJEKTANT     | MITROVIĆ ZVONKO d.o.o<br>lic. br. 300 1231 03                                                         |                            |
| OBJEKTAT: STAMBENO POSLOVNI OBJEKTAT<br>spratnosti 2PO+P+5+Ps<br>na k.p.br 822/1 K.O. Čačak, u ČAČKU                                                        |                          |   |                            |
| LOKACIJA:<br>k.p.broj 822/1 K.O. Čačak   | SARADNICI:               | DEJAN KOVACEVIĆ m.i.a.<br>ROBAJAC ANDRIJANA m.i.a.<br>GRKOVIĆ NEVENA m.i.a.<br>MARINA SMOLOVIĆ s.i.a. |                            |
| FAZA PROJEKTA:<br>URBANISTIČKO REŠENJE - UP<br>1-PROJEKT ARHITEKTURE                                                                                        | DATUM:<br>04.2026.god.   |   | RAZMERA:<br>R=1:100        |
| IME CRTEŽA:<br>JUGOZAPADNA FASADA   | BROJ PROJEKTA:<br>7/2026 |   | LIST BROJ:<br>UP<br>ARH 16 |



JUGOISTOČNA FASADA

|    |                         |
|----|-------------------------|
| ⊕① | demit fasada            |
| ⊕② | kaljeno staklo          |
| ⊕③ | aluminijumska stolarija |
| ⊕④ | metal                   |
| ⊕⑤ | fasadni ukrasi          |

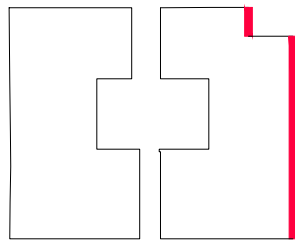

|   |                          |   |  |
|---|--------------------------|---|--|
|  <b>"STUDIO BAUHAUS"</b> d.o.o Čačak<br>Radenka Janjića br.13, ČAČAK<br>TEL/FAH +381 32 37 02 45 TEL/FAH +381 32 37 02 45 |                          |  <b>Zvonko C. Mitrović</b><br>arh. 01018-013 |  |
| INVESTITOR: "UTP Morava" d.o.o<br>Ralićeva 5-7, Čačak<br>MB:07182562 PIB:101293329   | ODGOVORNI PROJEKTANT     | MITROVIĆ ZVONKO d.o.o<br>lic. br. 300 1231 03                                                                                     |  |
| OBJEKT: STAMBENO POSLOVNI OBJEKT<br>spratnosti 2PO+P+5+Ps<br>na k.p.br 822/1 K.O. Čačak, u ČAČKU   |                          |   |  |
| LOKACIJA:<br>k.p.broj 822/1 K.O. Čačak   | SARADNICI:               | DEJAN KOVAČEVIĆ m.i.a.<br>ROBAJAC ANDRIJANA m.i.a.<br>GRKOVIĆ NEVENA m.i.a.<br>MARINA SMOLOVIĆ s.i.a.                             |  |
| FAZA PROJEKTA:<br>URBANISTIČKO REŠENJE - UP<br>1-PROJEKT ARHITEKTURE   | DATUM:<br>04.2026.god.   | RAZMERA:<br>R=1:100   |  |
| IME CRTEŽA:   | BROJ PROJEKTA:<br>7/2026 | LIST BROJ:<br>UP<br>ARH 17   |  |
| JUGOISTOČNA FASADA   |                          |   |  |

SEVEROISTOČNA FASADA

|   |                         |
|---|-------------------------|
| ① | demit fasada            |
| ② | kaljeno staklo          |
| ③ | aluminijumska stolarija |
| ④ | metal                   |
| ⑤ | fasadni ukrasi          |





"STUDIO BAUHAUS" d.o.o. Čačak  
Radenka Janjića br.13, ČAČAK  
TEL/FAH +381 32 37 02 45 TEL/FAH +381 32 37 02 45



Звонко С. Митровић  
ДИПЛОМ. АРХ.  
Број: 123456789

|                                                                                                  |   |                            |
|--------------------------------------------------------------------------------------------------|---|----------------------------|
| INVESTITOR: "UTP Morava" d.o.o.<br>Rajičeva 5-7, Čačak<br>MB: 07182562 PIB: 101293329            | ODGOVORNI PROJEKTANT<br>MITROVIĆ ZVONKO<br>lic. br. 300 1231 02                                                     |                            |
| OBJEKT: STAMBENO POSLOVNI OBJEKT<br>spratnosti 2PO+P+5+Ps<br>na k.p.br 822/1 K.O. Čačak, u ČAČKU | SARADNICI:<br>DEJAN KOVAČEVIĆ m.i.a.<br>ROBAJAC ANDRIJANA m.i.a.<br>GRKOVIĆ NEVENA m.i.a.<br>MARINA SMOLOVIĆ s.i.a. |                            |
| LOKACIJA:<br>k.p.broj 822/1 K.O. Čačak                                                           | DATUM:<br>04.2026.god.                                                                                              | RAZMERA:<br>R=1:100        |
| FAZA PROJEKTA:<br>URBANISTIČKO REŠENJE - UP<br>1-PROJEKT ARHITEKTURE                             | BROJ PROJEKTA:<br>7/2026                                                                                            | LIST BROJ:<br>UP<br>ARH 18 |
| SEVEROISTOČNA FASADA                                                                             |   |                            |

SEVEROZAPADNA FASADA

|   |                         |
|---|-------------------------|
| ① | demit fasada            |
| ② | kaljeno staklo          |
| ③ | aluminijumska stolarija |
| ④ | metal                   |
| ⑤ | fasadni ukrasi          |

KUCA KAFE

EPS

G

F


E

D

C

B

A

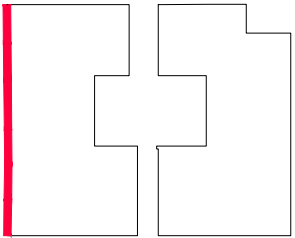

|   |                             |   |                            |
|---|-----------------------------|---|----------------------------|
| <div><div></div><div><p>"STUDIO BAUHAUS" d.o.o Čačak<br/>Radenka Janjića br.13, ČAČAK<br/>TEL/FAH +381 32 37 02 45 TEL/FAH +381 32 37 02 45</p></div></div> |                             |   |                            |
| INVESTITOR: "UTP Morava" d.o.o<br>Rajlova 5-7, Čačak<br>MB:07182562 PIB:101293329                                                                           | ODGOVORNI<br>PROJEKTANT     | MITROVIĆ ZVONKO d.i.a.<br>lic. br. 300 1231 03                                                        |                            |
| OBJEKT: STAMBENO POSLOVNI OBJEKT<br>spratnosti 2PO+P+5+Ps<br>na k.p.br 822/1 K.O. Čačak, u ČAČKU                                                            |                             |   |                            |
| LOKACIJA:<br>k.p.broj 822/1 K.O. Čačak   | SARADNICI:                  | DEJAN KOVACEVIĆ m.i.a.<br>ROBAJAC ANDRIJANA m.i.a.<br>GRKOVIĆ NEVENA m.i.a.<br>MARINA SMOLOVIĆ s.i.a. |                            |
| FAZA PROJEKTA:<br>URBANISTIČKO REŠENJE - UP<br>1-PROJEKT ARHITEKTURE                                                                                        | DATUM:<br>04.2026.god.      |   | RAZMERA:<br>R=1:100        |
| IME CRTEŽA:<br>SEVEROZAPADNA FASADA   | BROJ<br>PROJEKTA:<br>7/2026 |   | LIST BROJ:<br>UP<br>ARH 19 |



